



別図 (小浜キャンパス採水場所)

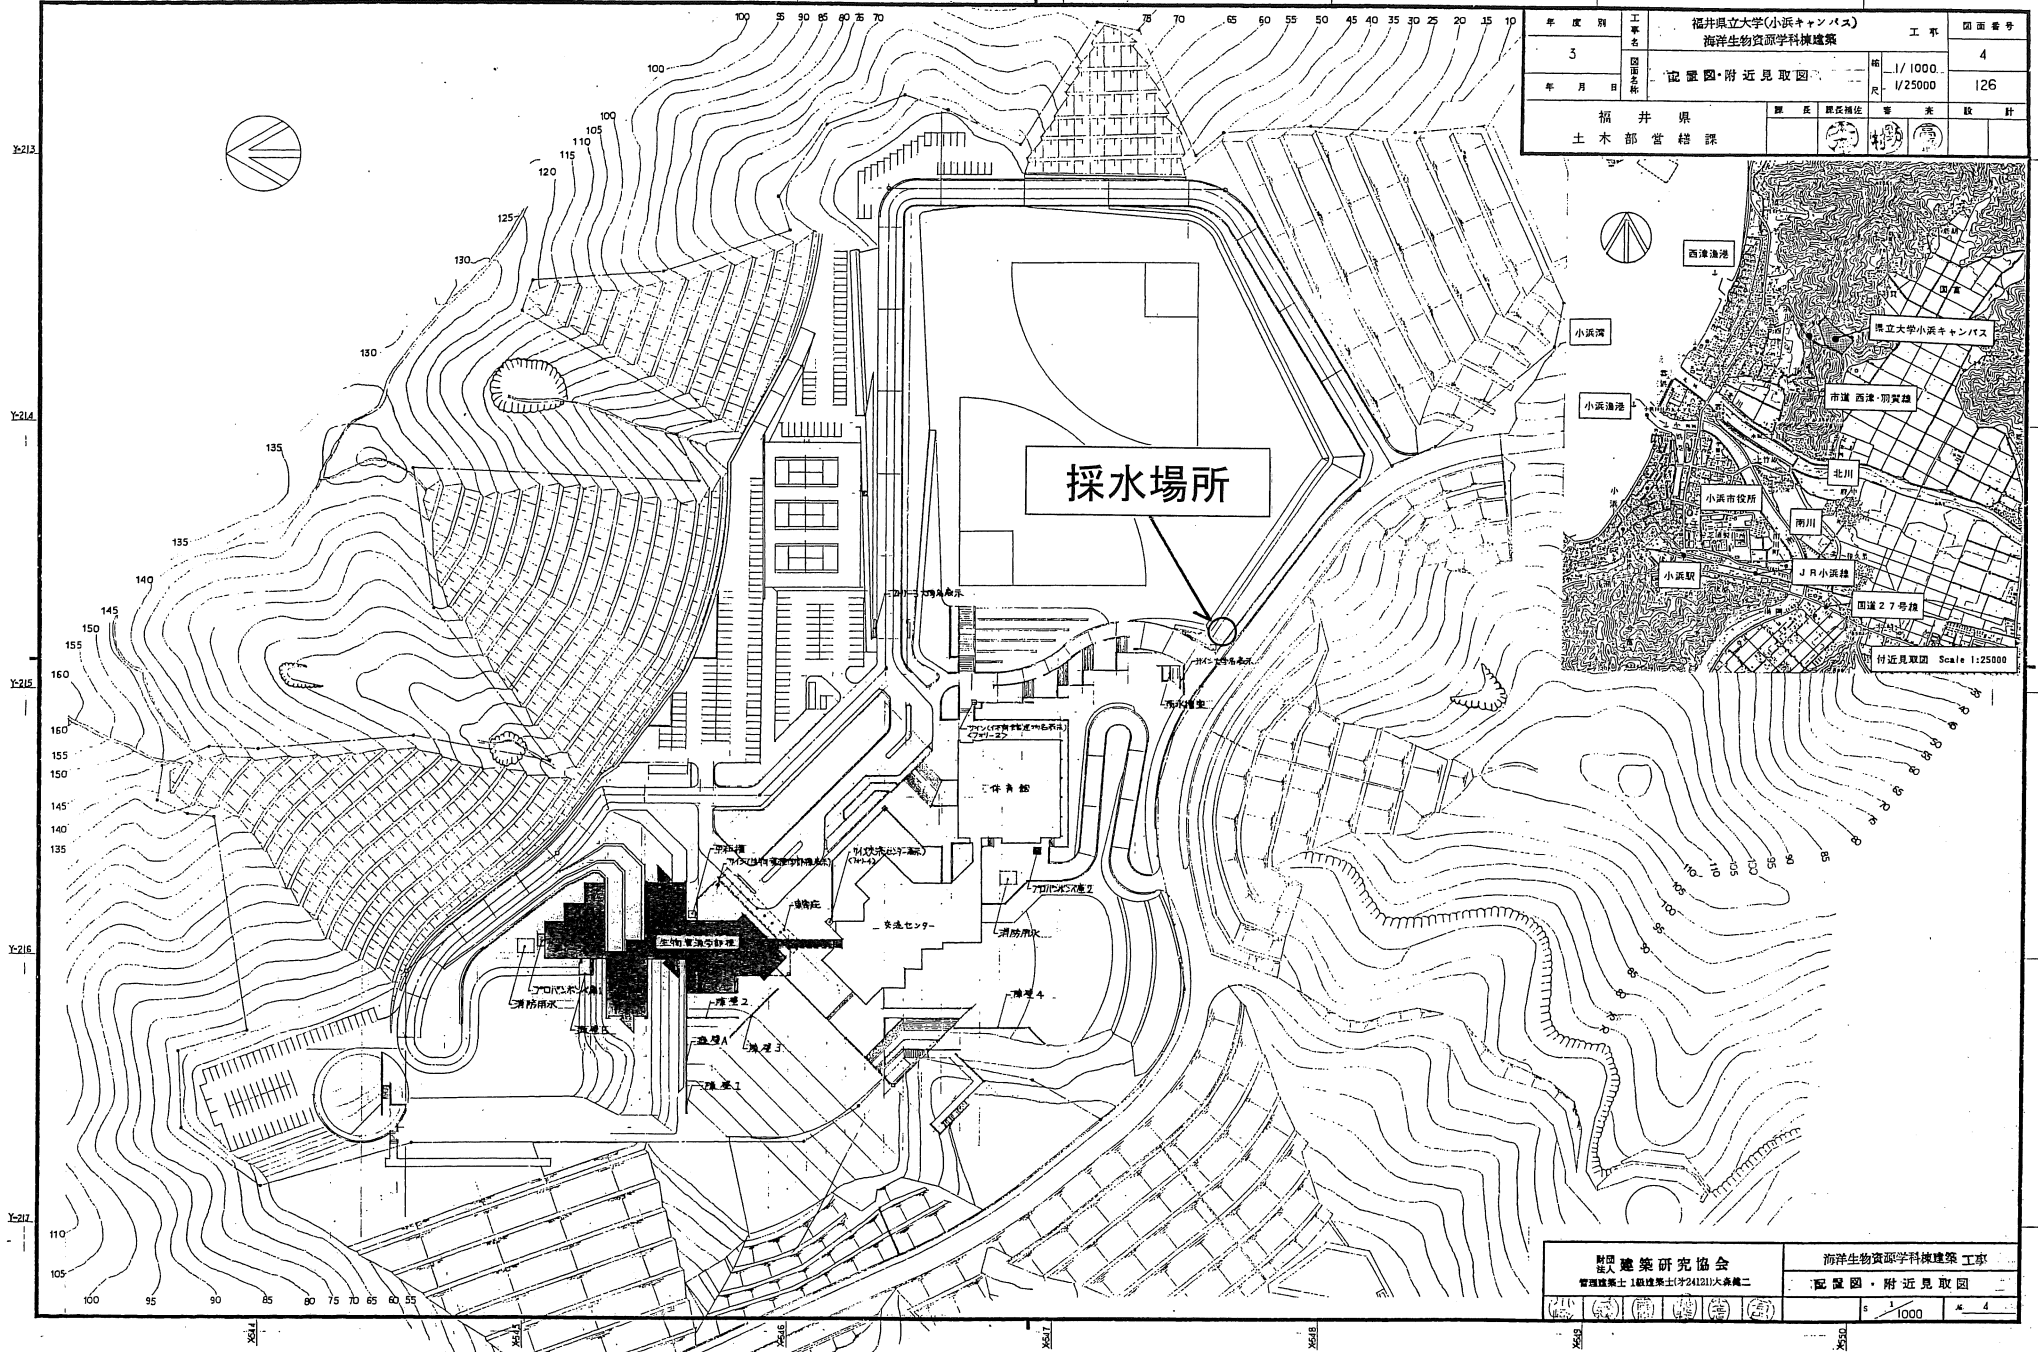

年度別	工事名	福井県立大学(小浜キャンパス) 海洋生物資源学科棟建築	工事	図面番号
3				4
年月日	図面名称	配置図・附近見取図	1/1000 1/2500	126
福井県		課長 課長補佐	専 業 技 師	
土木部 営繕課				

財団法人建築研究協会 代表建築士 1級建築士(2924121)大島純二	海洋生物資源学科棟建築 工事 配置図・附近見取図
Scale 1:1000	

別図 (海洋生物資源臨海研究センター採水場所)

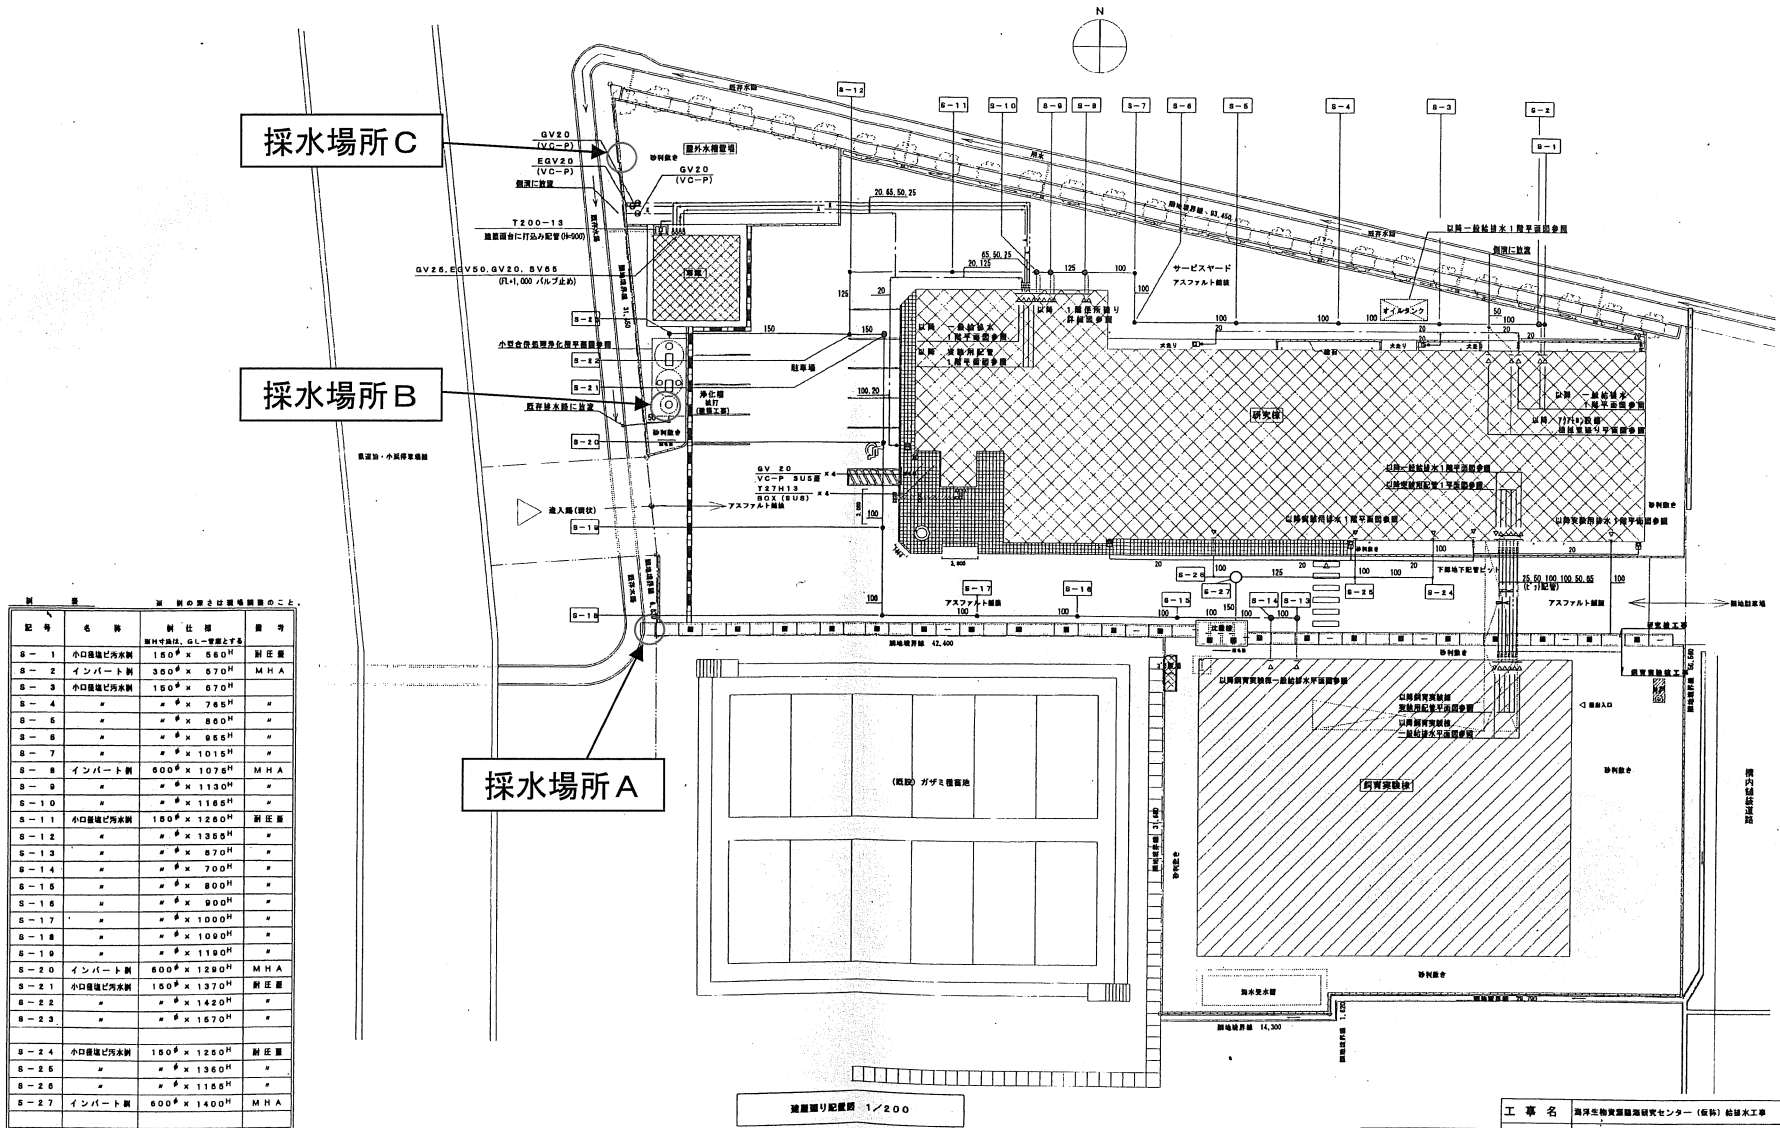

記号	名称	寸法	備考
B-1	小口基礎コンクリート	180 ϕ x 560H	副任者
B-2	インバート	300 ϕ x 570H	MHA
B-3	小口基礎コンクリート	180 ϕ x 670H	*
B-4	"	" x 785H	*
B-5	"	" x 800H	*
B-6	"	" x 955H	*
B-7	"	" x 1015H	*
B-8	インバート	800 ϕ x 1075H	MHA
B-9	"	" x 1130H	*
B-10	"	" x 1185H	*
B-11	小口基礎コンクリート	180 ϕ x 1260H	副任者
B-12	"	" x 1365H	*
B-13	"	" x 870H	*
B-14	"	" x 700H	*
B-15	"	" x 800H	*
B-16	"	" x 900H	*
B-17	"	" x 1000H	*
B-18	"	" x 1080H	*
B-19	"	" x 1180H	*
B-20	インバート	800 ϕ x 1280H	MHA
B-21	小口基礎コンクリート	180 ϕ x 1370H	副任者
B-22	"	" x 1420H	*
B-23	"	" x 1670H	*
B-24	小口基礎コンクリート	180 ϕ x 1280H	副任者
B-25	"	" x 1360H	*
B-26	"	" x 1160H	*
B-27	インバート	800 ϕ x 1400H	MHA

縮尺 1/200

完成図

工事名	海洋生物資源臨海研究センター(仮称)給排水工事		
図面名	研究棟 調査・実験棟 給排水		
図面 No.	第 4	第 37	第 1/200
縮尺	1/200	1/200	1/200
設計者	横山 隆	監理者	横山 隆
製図者	横山 隆	承認者	横山 隆
製図日	2014.08.11	承認日	2014.08.11
製図場所	横山 隆	承認場所	横山 隆
製図機	横山 隆	承認機	横山 隆
製図ソフト	横山 隆	承認ソフト	横山 隆
製図機	横山 隆	承認機	横山 隆
製図ソフト	横山 隆	承認ソフト	横山 隆

横山 隆 株式会社