


年度別 R3	福井県土木部公共建築課	協同組合 福井県建築設計監理協会	設計 一級建築士 第285861号 小林 正幸	工事名称 福井県立大学先端増養殖科学科 「かつみキャンパス」建築工事	図面番号 共通-08
R3年 11月	第一分組 1 第二分組 3 第三分組 4	一級建築士事務所 福井県 (L) 159号 管理建築士 一級建築士 第69844号 五十嵐 約希	図面名称 全体1階平面図	縮尺 A1=1:200 A3=1:400	

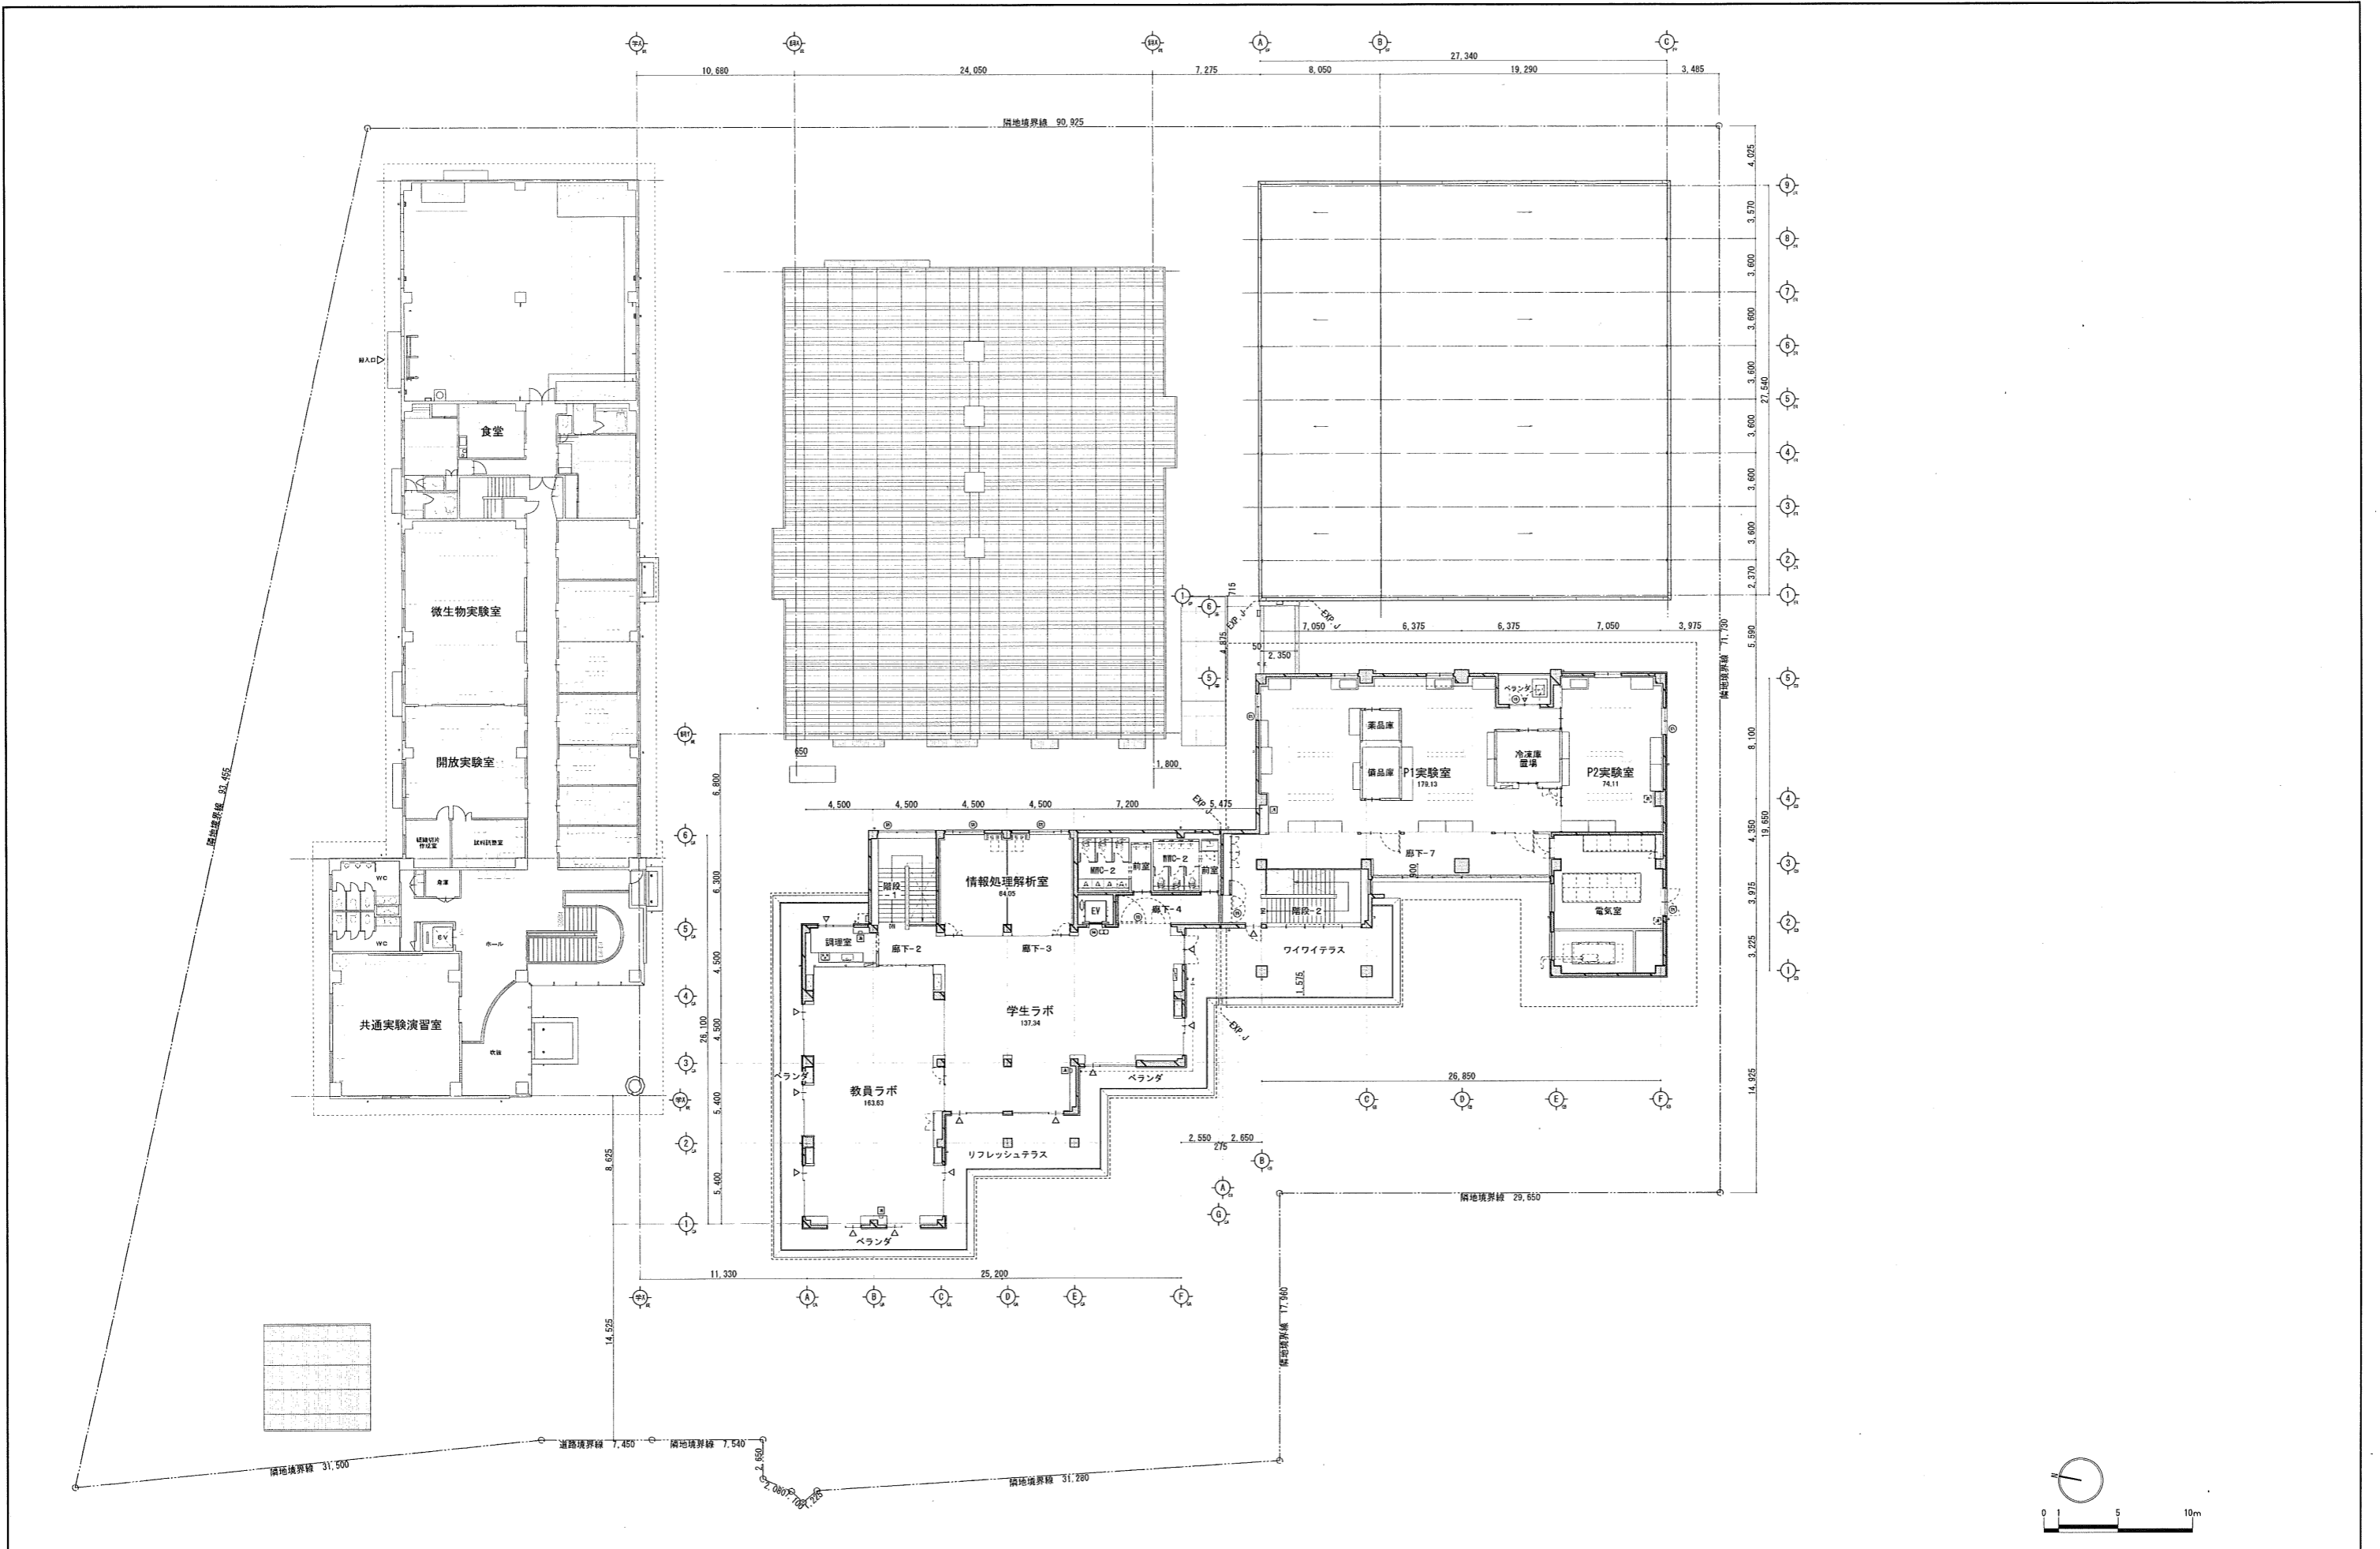

年度別 R 3	福井県土木部 公共建築課	協同組合 福井県建築設計監理協会 一級建築士事務所 福井県 (株) 159号 管理建築士 一級建築士 第00544号 五十嵐 利和	設計 一級建築士 第 285861 号 小林 正幸	工事名称 福井県立大学先端増養殖科学科 「かつみキャンパス」建築工事 図面名称 2階平面図 縮尺 A1=1:200 A3=1:400	図面番号 共通-09										
R 3年 11月	<table border="1"> <tr> <th>分類番号</th> <th>第一分組</th> <th>第二分組</th> <th>第三分組</th> <th>部</th> </tr> <tr> <td></td> <td>1</td> <td>3</td> <td>4</td> <td>画</td> </tr> </table>	分類番号	第一分組	第二分組	第三分組	部		1	3	4	画				
分類番号	第一分組	第二分組	第三分組	部											
	1	3	4	画											