# 単線結線図

自家用電気工作物設置事業場名
福井県立大学(小浜キャンパス)
同上所在地
福井県小浜市学園町1-1

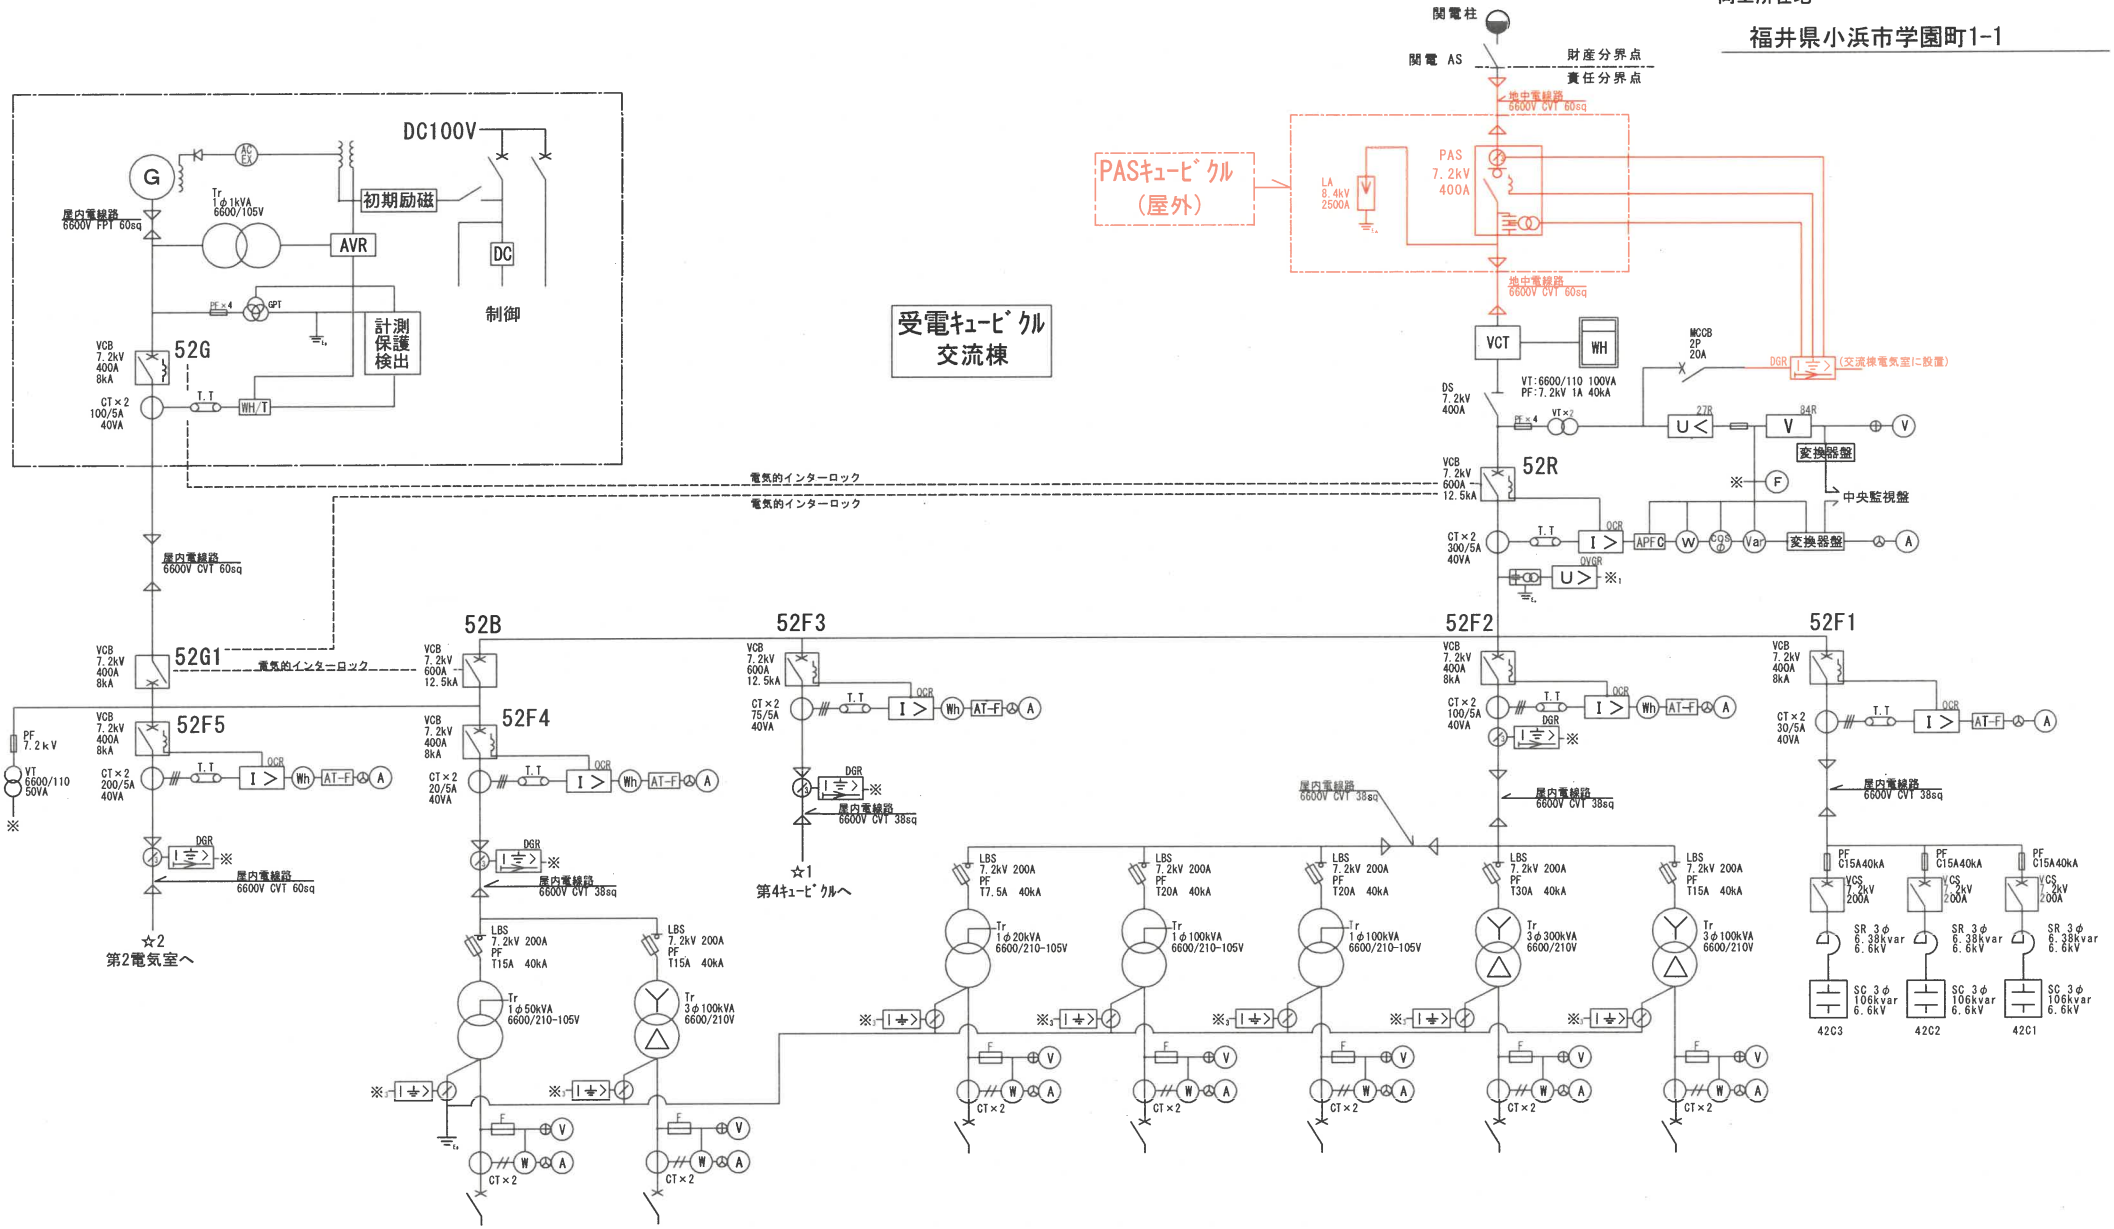


| 契約番号 | 0-21-7-00983 | 作成者 | 下村 侑叶 |
|---|---|---|---|
| 作成年月日 | 2023年01月31日 | 電気室番号 | 01 |