
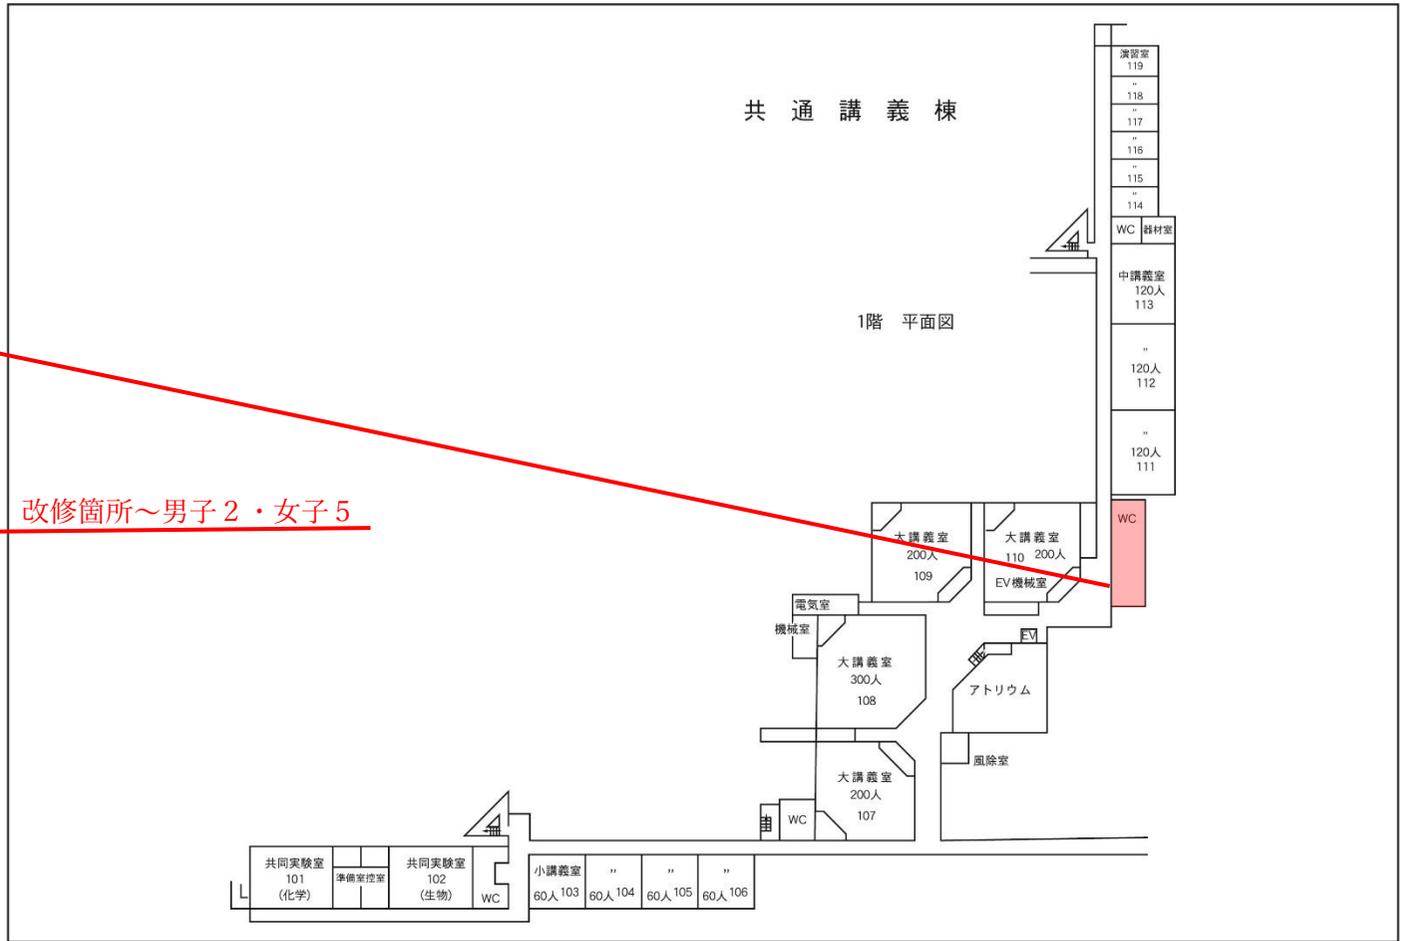


共通講義棟 中央トイレ洋式化改修工事 図1/1

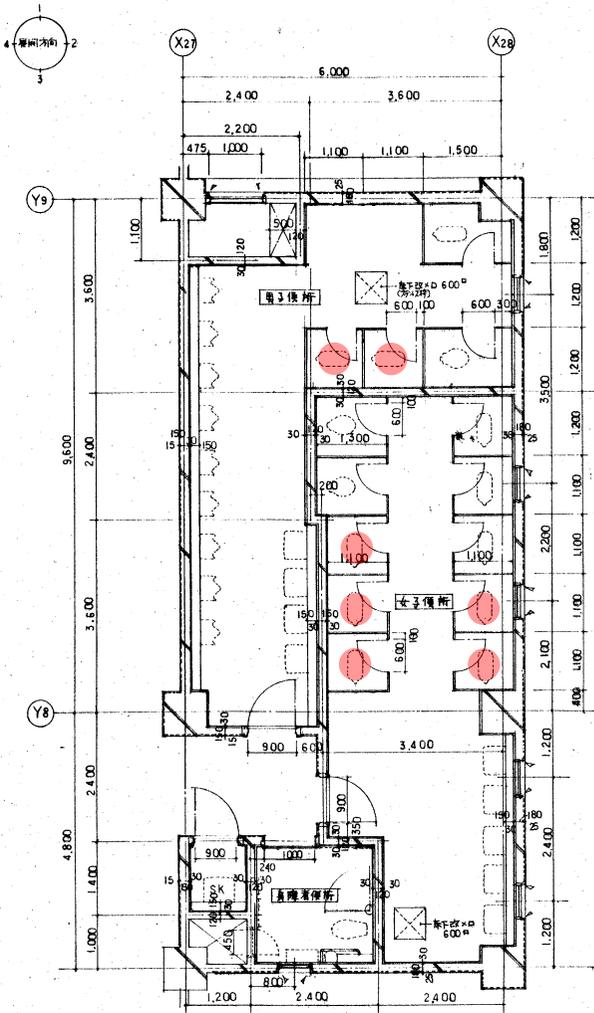

特記仕様

- ・既存スラブ、鉄筋を傷めないこと
- ・既存アスファルト層に掛からない工法とすること
- ・無振動、低騒音工法とする
- ・土日祭日および大学入試日は工事不可
- ・便器は節水型(参考：大 5.0L 小 3.8L)、消音型とし、掃除口付きとする
- ・JIS S 0026 に準拠すること
- ・タンクは防露型とする
- ・事前に、水圧および瞬間流量を確認すること
- ・漏電遮断器 (高感度高速型) を設置すること
- ・天井点検口設置に際し開口補強を行うこと
- ・その他、使用に支障のないよう、また、美観にも配慮し、必要な工事を行うこと
- ・公共建築改修工事標準仕様書(令和4年版)に拠ること
- ・事務処理は福井県営繕工事書類作成マニュアル(案)に拠る