




図面経歴		変更記録	工 事 名	飼育実験棟 屋外水槽上屋工事	承認	検 図	製 図	図 番
			図 面 名	電気設備図				

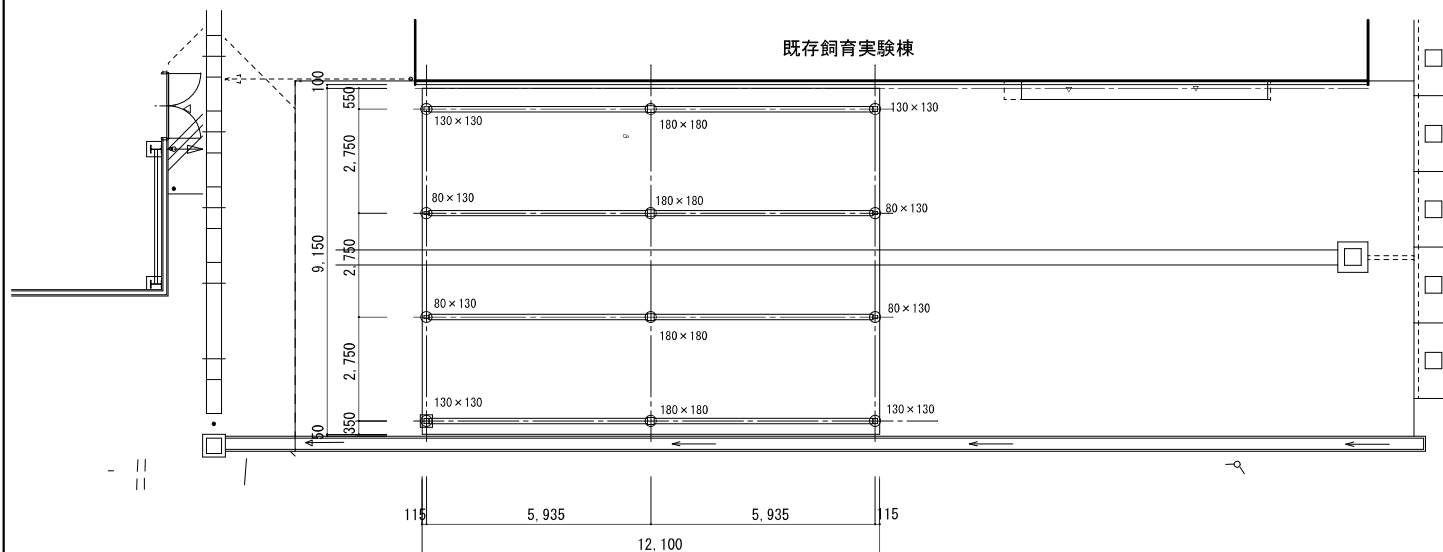

平面図 1/100

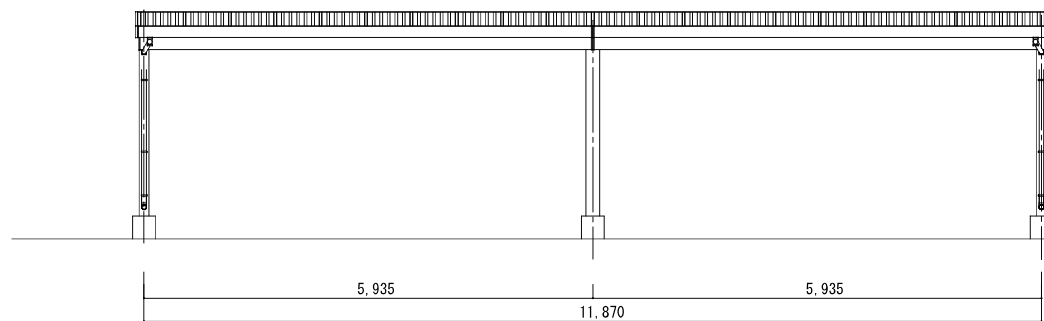


正面図 1/50

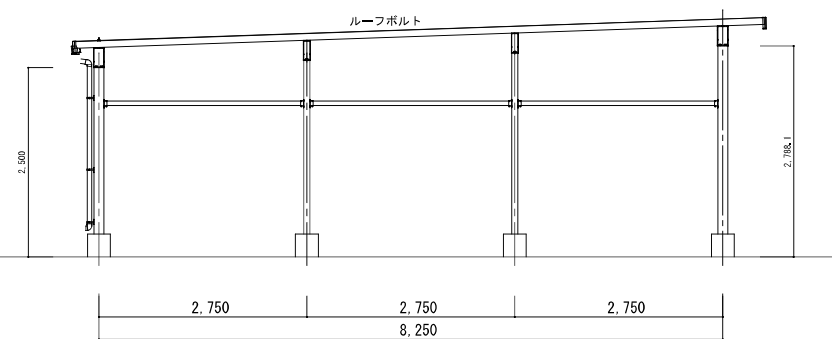

側面図 1/50

図面経歴

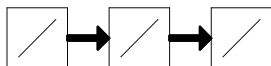

変更記録

工事名

飼育実験棟 屋外水槽上屋工事

図面名

平面図 立面図

承認

検図

製図

図番
