


別図 (小浜キャンパス採水場所)

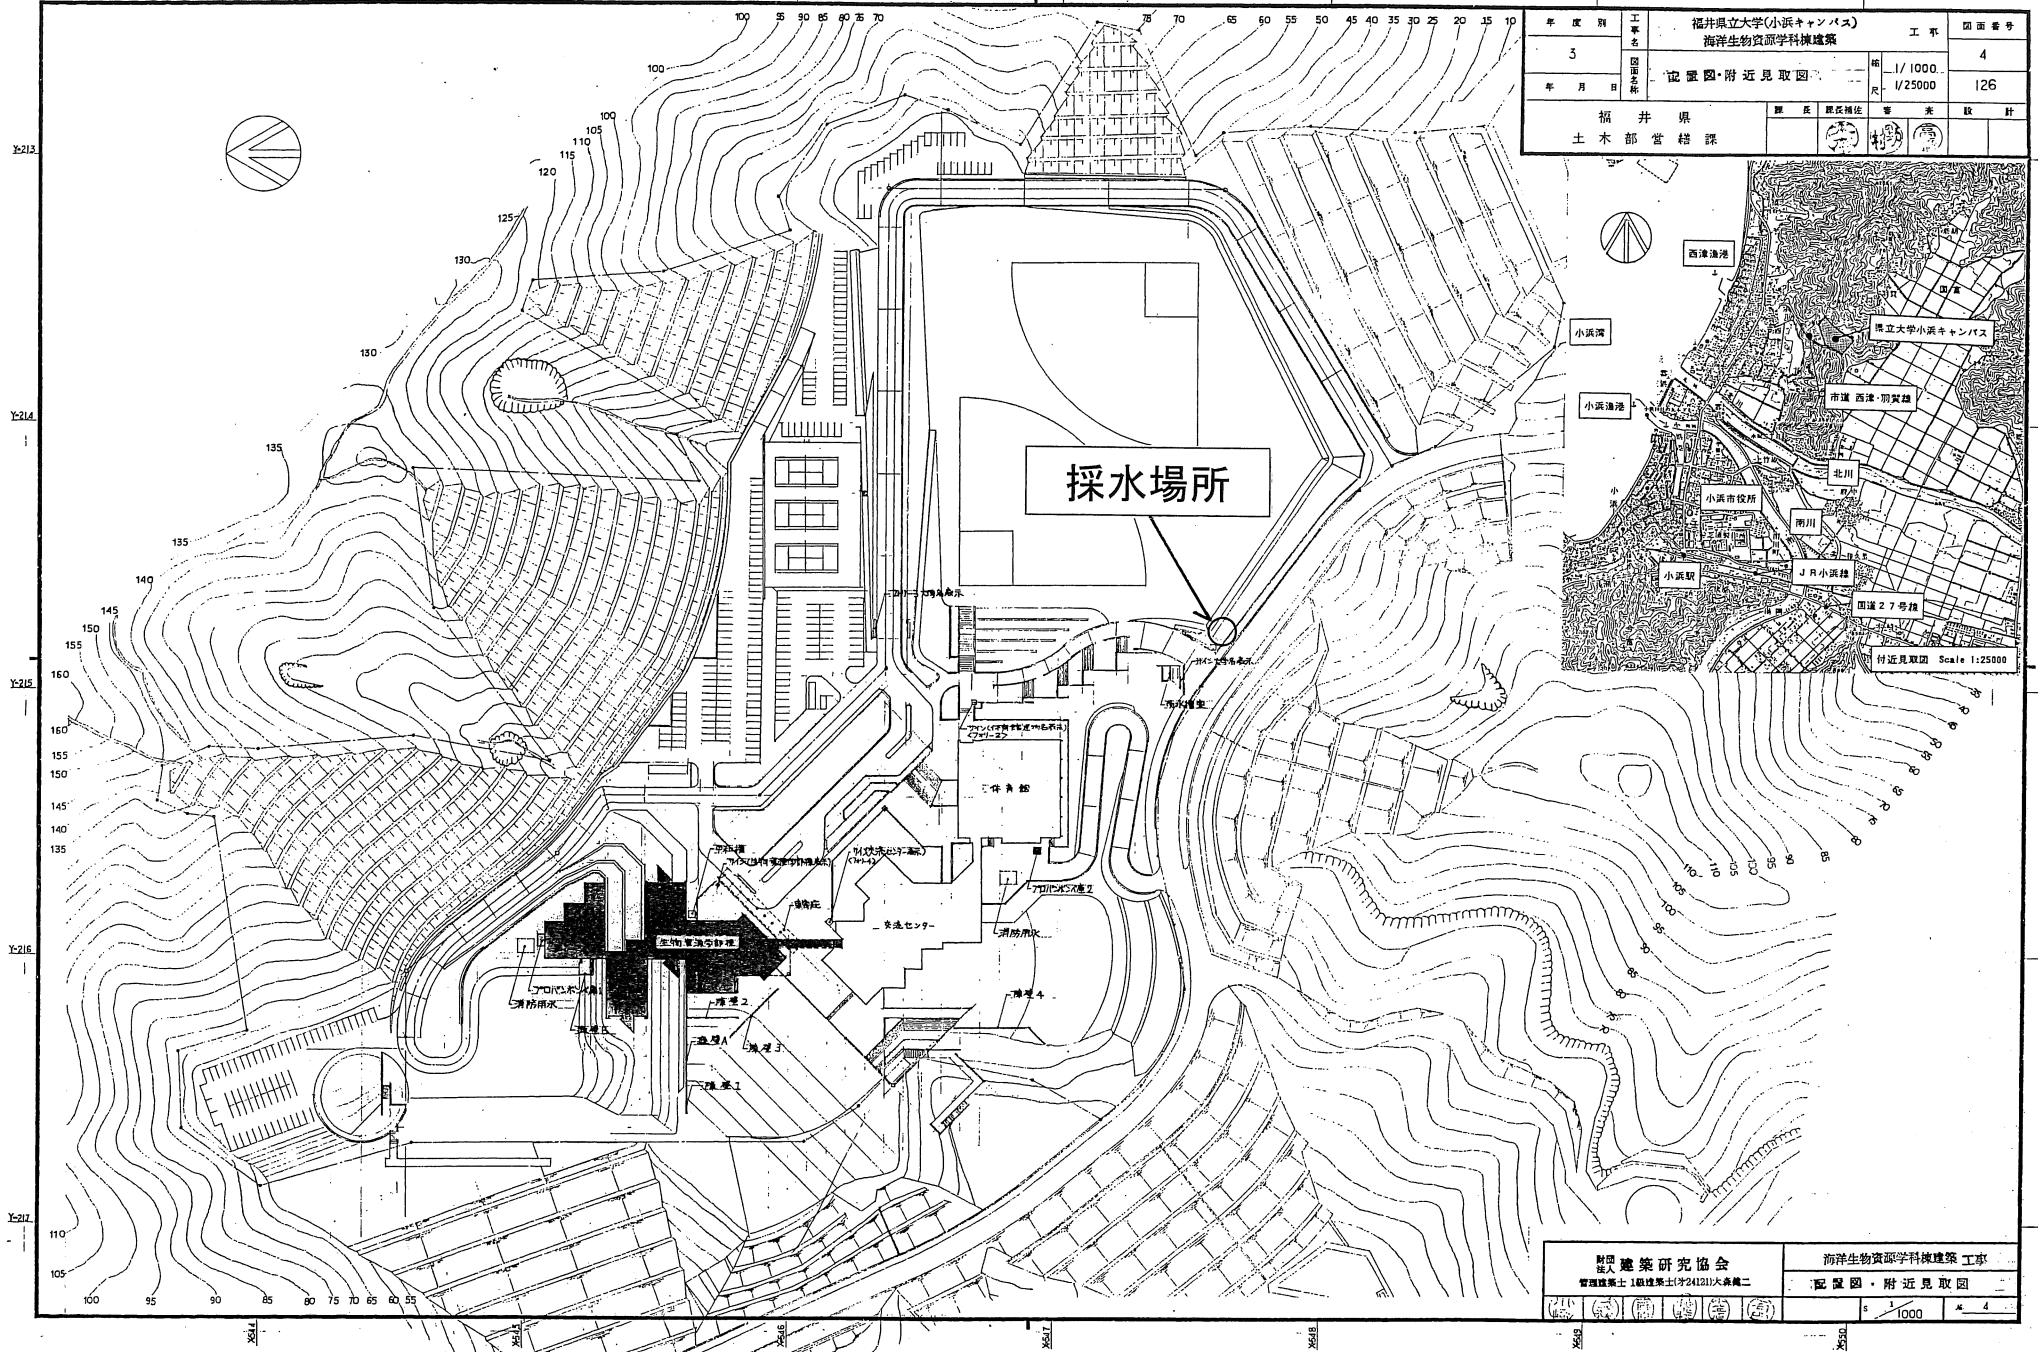

年度別	工事名	福井県立大学(小浜キャンパス) 海洋生物資源学科棟建築	工事	図面番号
3				4
年月日	図面名称	配置図・附近見取図	1/1000 1/2500	126
福井県		課長	課長補佐	専 業 技 師
土木部 営繕課				

財団法人建築研究協会 代表建築士 1級建築士(2924121)大島純二	海洋生物資源学科棟建築 工事 配置図・附近見取図
Scale 1:1000	

