


永平寺キャンパス 生物資源学部棟1～4階照明器具更新工事

図面番号	図面名称
E-00	図面リスト
E-01	電気設備工事特記仕様書1
E-02	電気設備工事特記仕様書2
E-03	配置図・付近見取図
E-04	照明器具姿図
E-05	(改修後)電灯設備 1階平面図
E-06	(改修後)電灯設備 2階平面図
E-07	(改修後)電灯設備 3階平面図
E-08	(改修後)電灯設備 4階平面図
E-09	(改修前)電灯設備 1階平面図
E-10	(改修前)電灯設備 2階平面図
E-11	(改修前)電灯設備 3階平面図
E-12	(改修前)電灯設備 4階平面図

年度別		公立大学法人 福井県立大学										環境システム設計		総括		設計		工事名称 永平寺キャンパス 生物資源学部棟1～4階照明器具更新工事		図面番号 E-00	
R7												代表取締役 松山 憲雄 福井県福井市花堂東2丁目411						図面名称 図面リスト		縮尺 A2=NON A3=NON	
7 年 8 月		分類番号				第一分組		第二分組		第三分組											

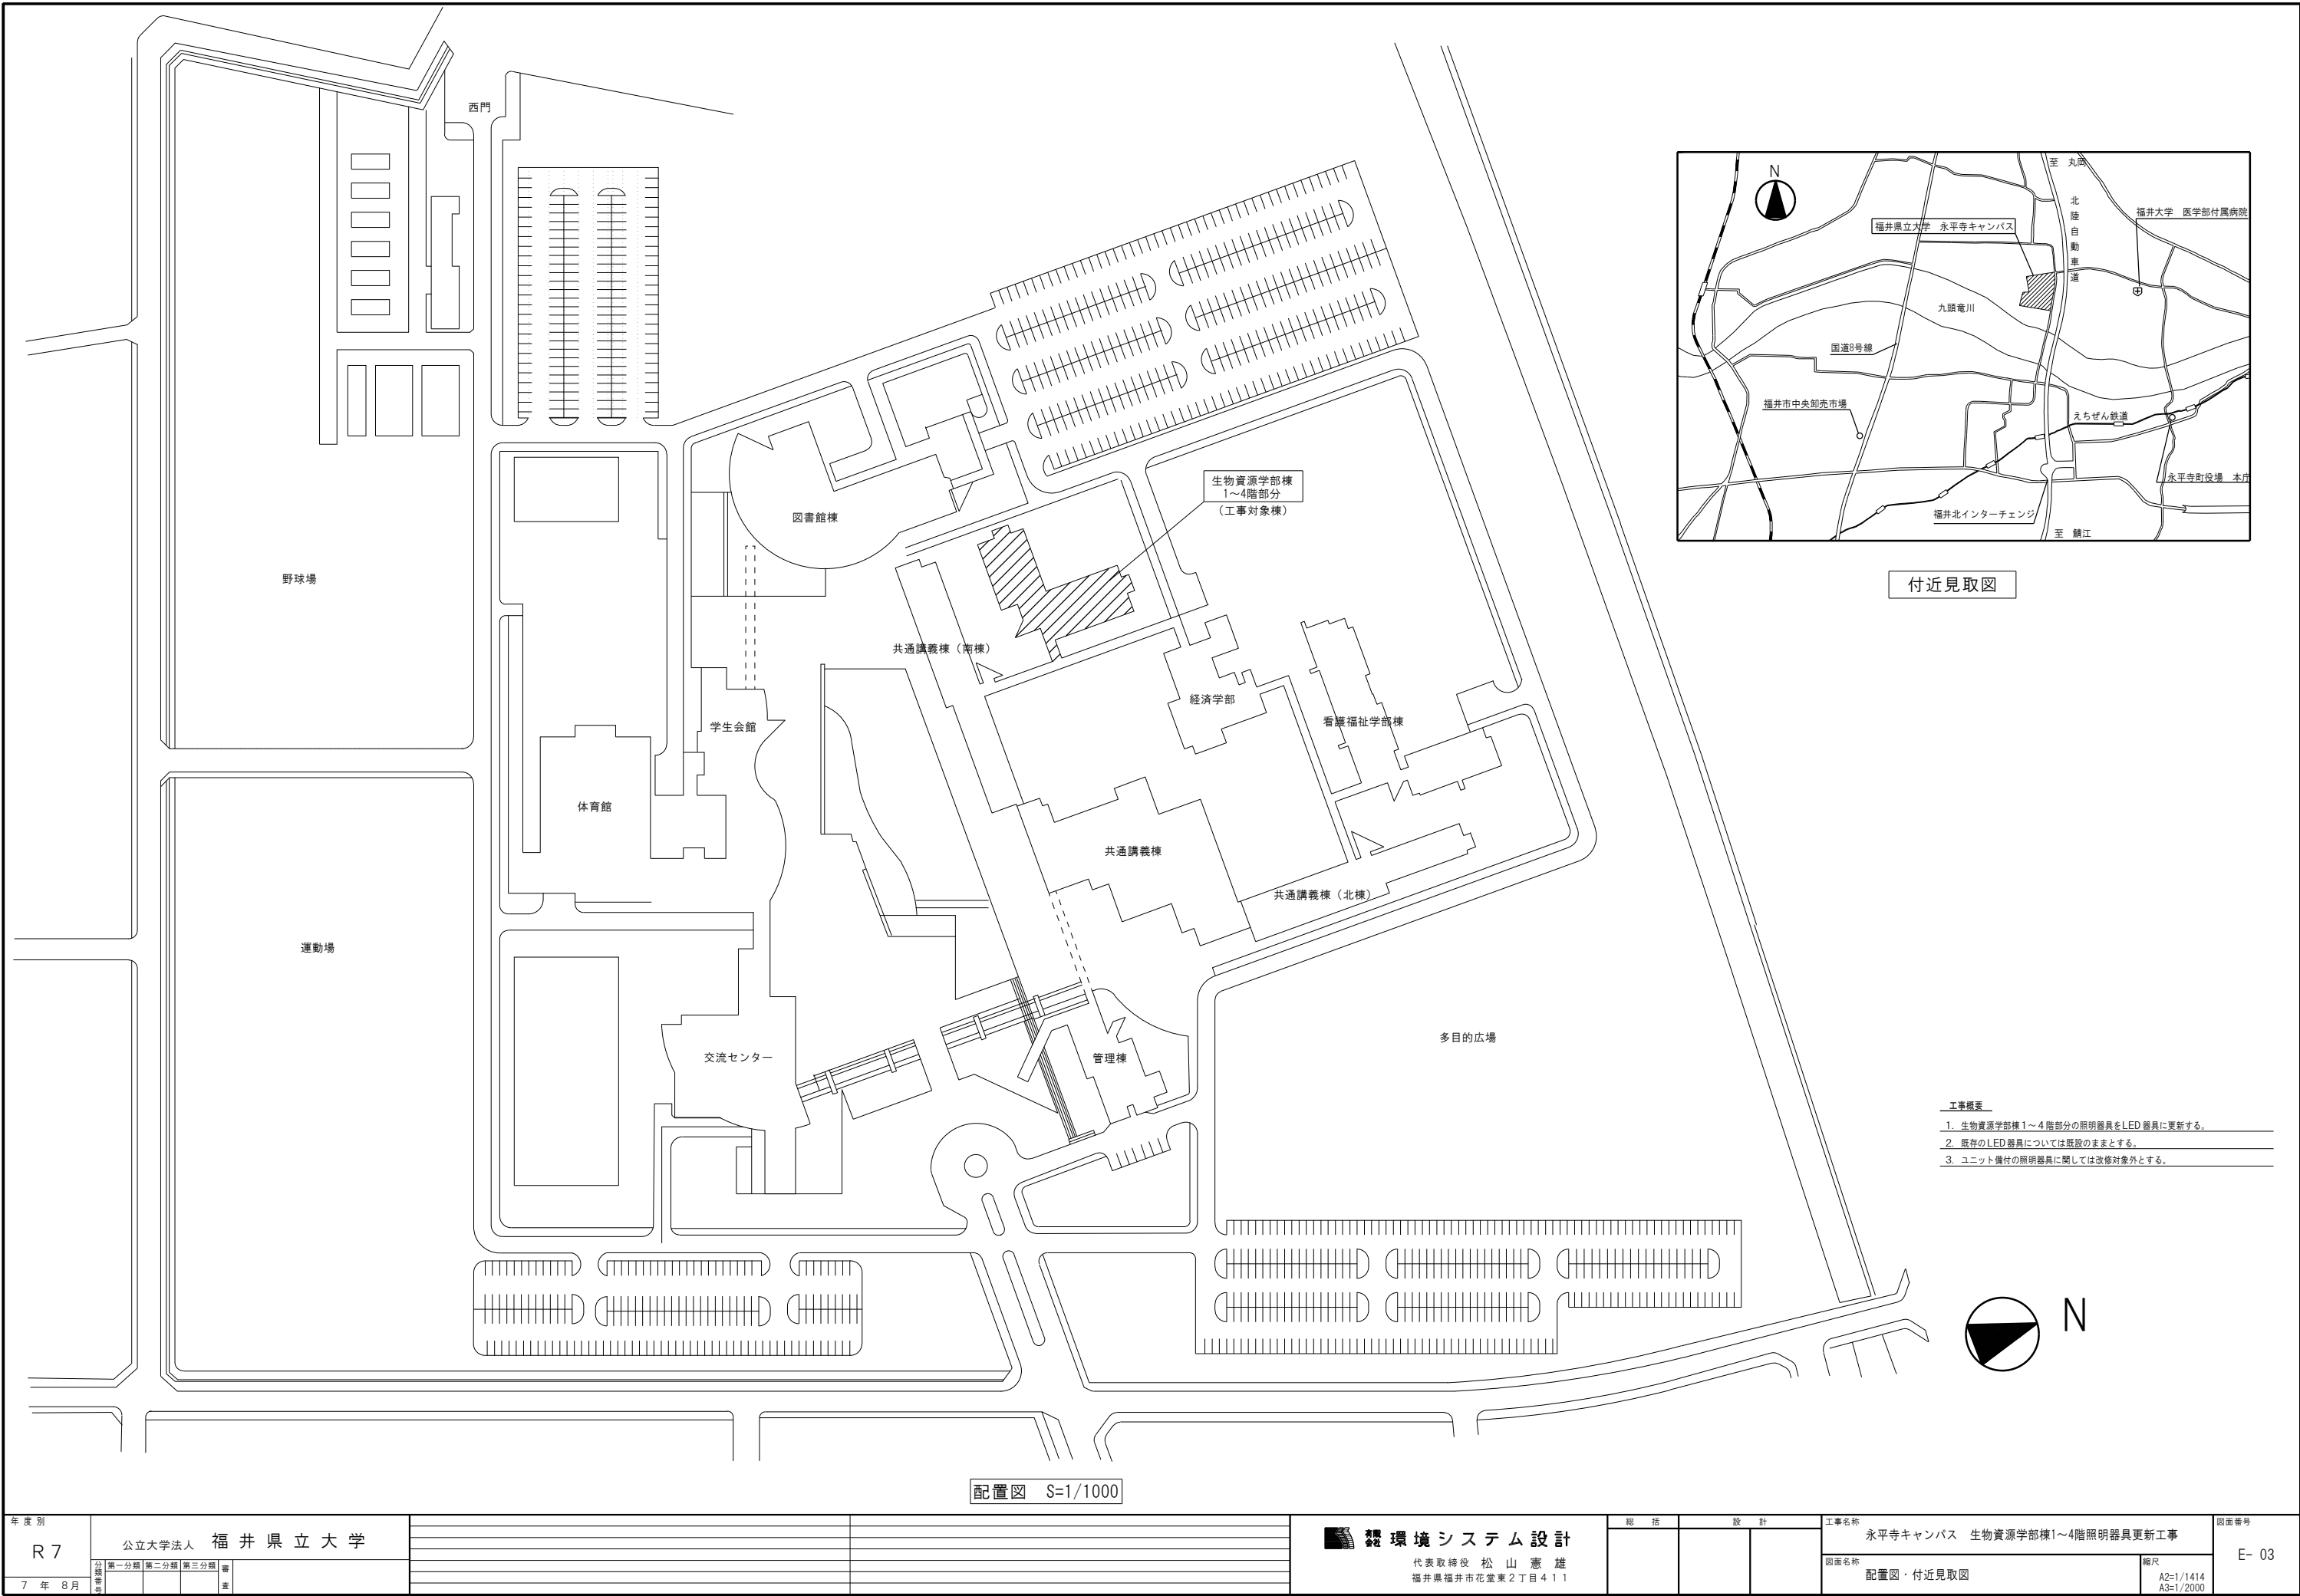


年度別	公立大学法人 福井県立大学				環境システム設計	総括	設計	工事名称 永平寺キャンパス 生物資源学部棟1～4階照明器具更新工事	図面番号 E- 03
	R 7	第一分科	第二分科	第三分科					
	7 年 8 月	分担者							

注 記

- | | | | |
|-----------|----|--------|----|
| エントランスホール | 数量 | EPS | 数量 |
| H205 | 16 | A218 | 1 |
| L070 | 2 | 廊下2 | 数量 |
| a10 | 2 | L124 | 8 |
| 風除室 | 数量 | a10 | 3 |
| H205 | 1 | WC (男) | 数量 |
| 階段室2 | 数量 | E203 | 3 |
| c091 | 1 | WC (女) | 数量 |
| 倉庫 | 数量 | E203 | 3 |
| A163 | 2 | | |

[illegible]

R I 実験室 <111>	数量
F250	4
汚染検査室	数量
F319	3
シャワー室	数量
P043WP	1
SEM <112>	数量
C319	18
暗室	数量
Q050	1
L070	2
廃棄物保管庫	数量
B203	2
有機廃液冷却室	数量
B203	1
貯蔵庫	数量
B203	1
精密機械室 III <113>	数量
F431	6
機械室	数量
A319	2
電気室	数量
A319	4
b330	2
廃液処理室 <118>	数量
B250P	6
階段室 3	数量
D149WP	1

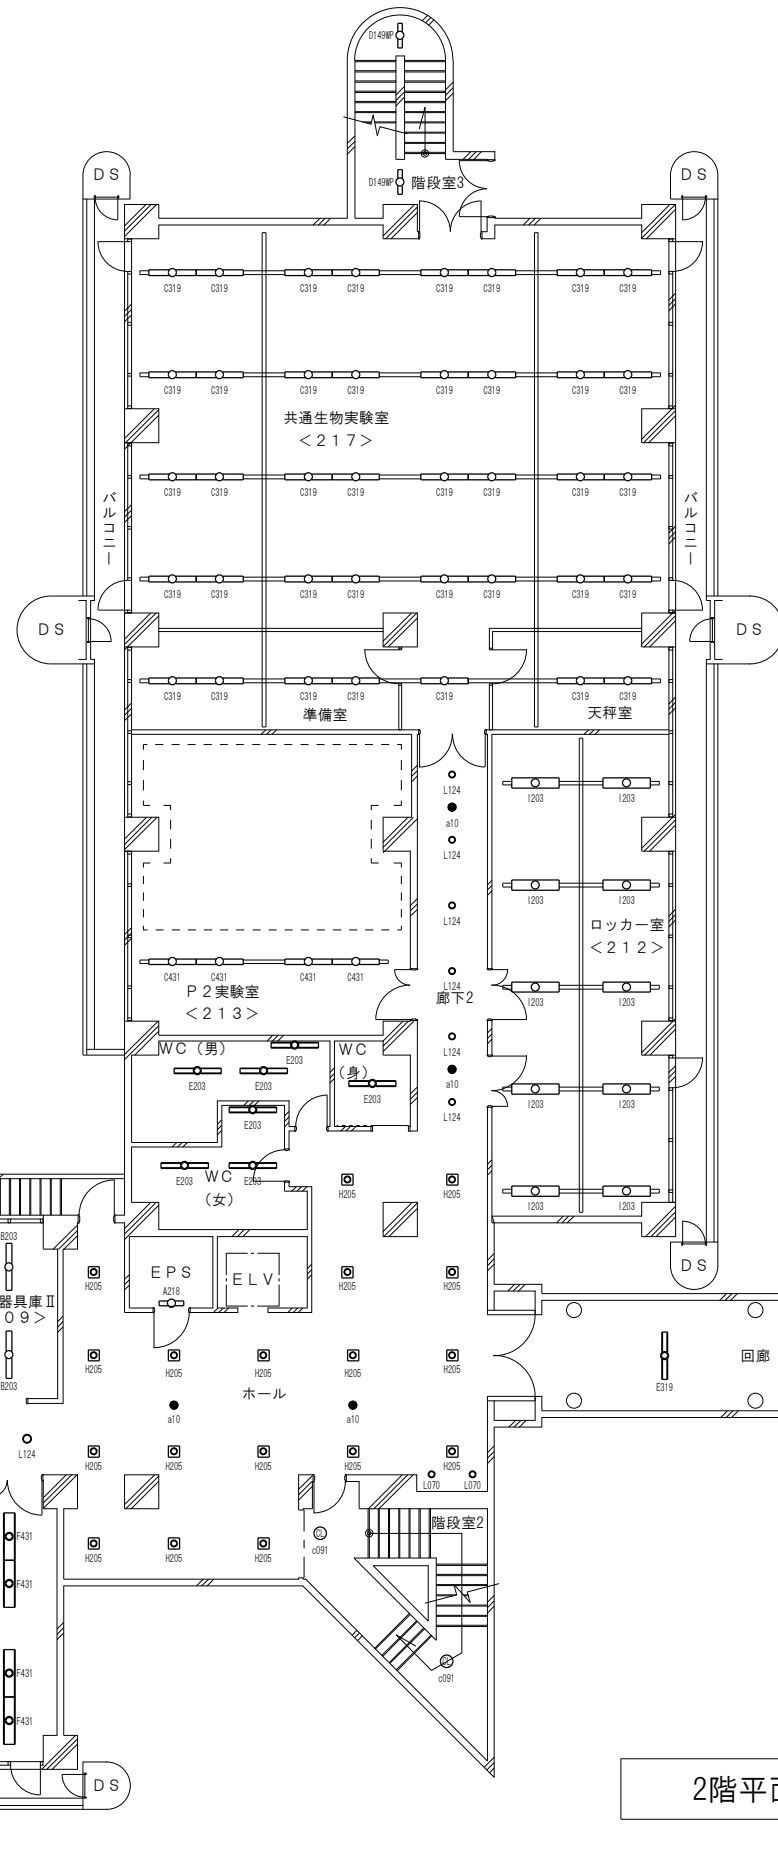

ロッカー室 <212>	数量
I203	10
P2実験室 <213>	数量
C431	4
共通生物実験室 <217>	数量
C319	33
天祥室	数量
C319	2
準備室	数量
C319	4
階段室3	数量
D149WP	1
階段室3 (1F~2F間)	数量
D149WP	1

ホール	数量	廊下2	数量
H205	18	L124	6
L070	2	a10	2
a10	2		
回廊	数量	WC (男)	数量
E319	2	E203	3
階段室2	数量	WC (女)	数量
c091	1	E203	3
階段室2 (1F-2F間)	数量	WC (身)	数量
c091	1	E203	1
EPS	数量		
A218	1		

階段室 1	数量
D149WP	1
階段室 1 (1F-2F間)	数量
D149WP	1
共通化学実験室 <201>	数量
C319	39
廊下 1	数量
L124	5
a10	1
倉庫 <205>	数量
B203	2
実験器具庫 I <207>	数量
E560	2
実験器具庫 II <209>	数量
E560	2
情報処理演習室 <206>	数量
F431	12

注 記

- 工事順序により仮設配管・切回し配管工事が必要な場合も本工事に含む。

階段室Ⅰ	数量
照明器具 露出FL20×1	1
会議室<101>	数量
照明器具 露出FL40×1	54
照明器具 埋込灯	38
廊下Ⅰ	数量
照明器具 埋込灯	6
精密機械室Ⅰ<105>	数量
照明器具 埋込FL40×3	3
講師控室<106>	数量
照明器具 埋込FL40×3	3
精密機械室Ⅱ<107>	数量
照明器具 埋込FL40×3	7
暗室	数量
照明器具 直付FL10×1 使用中表示	1
照明器具 埋込灯	2
研究科長・学部長室<108>	数量
照明器具 埋込FL40×6	4
照明器具 埋込灯	7
事務室<110>	数量
照明器具 埋込FL40×3	4



R I 実験室 <111>		数量
照明器具	埋込FL40×3	4
汚染検査室		数量
照明器具	埋込FL40×3	3
シャワー室		数量
照明器具	ブラケット	1
SEM <112>		数量
照明器具	露出FL40×2	18
研究室		数量
照明器具	直付FL10×1 使用中表示	1
照明器具	埋込灯	2
廃棄物保管庫		数量
照明器具	露出FL40×1	2
有機溶剤廃液処理室		数量
照明器具	露出FL40×2	1
貯蔵庫		数量
照明器具	露出FL40×2	1
精密機械室Ⅲ <113>		数量
照明器具	埋込FL40×3	6
機械室		数量
照明器具	露出FL40×1	2
電気室		数量
照明器具	露出FL40×1	4
非常用照明器具	露出FL40×1	2
廃液処理室 <118>		数量
照明器具	吊下FL40×2	6
階段室3		数量
照明器具	露出FL20×1	1

