


計 画 平 面 図

S=1:500

※ラインテープは、既設位置に設置するものとする

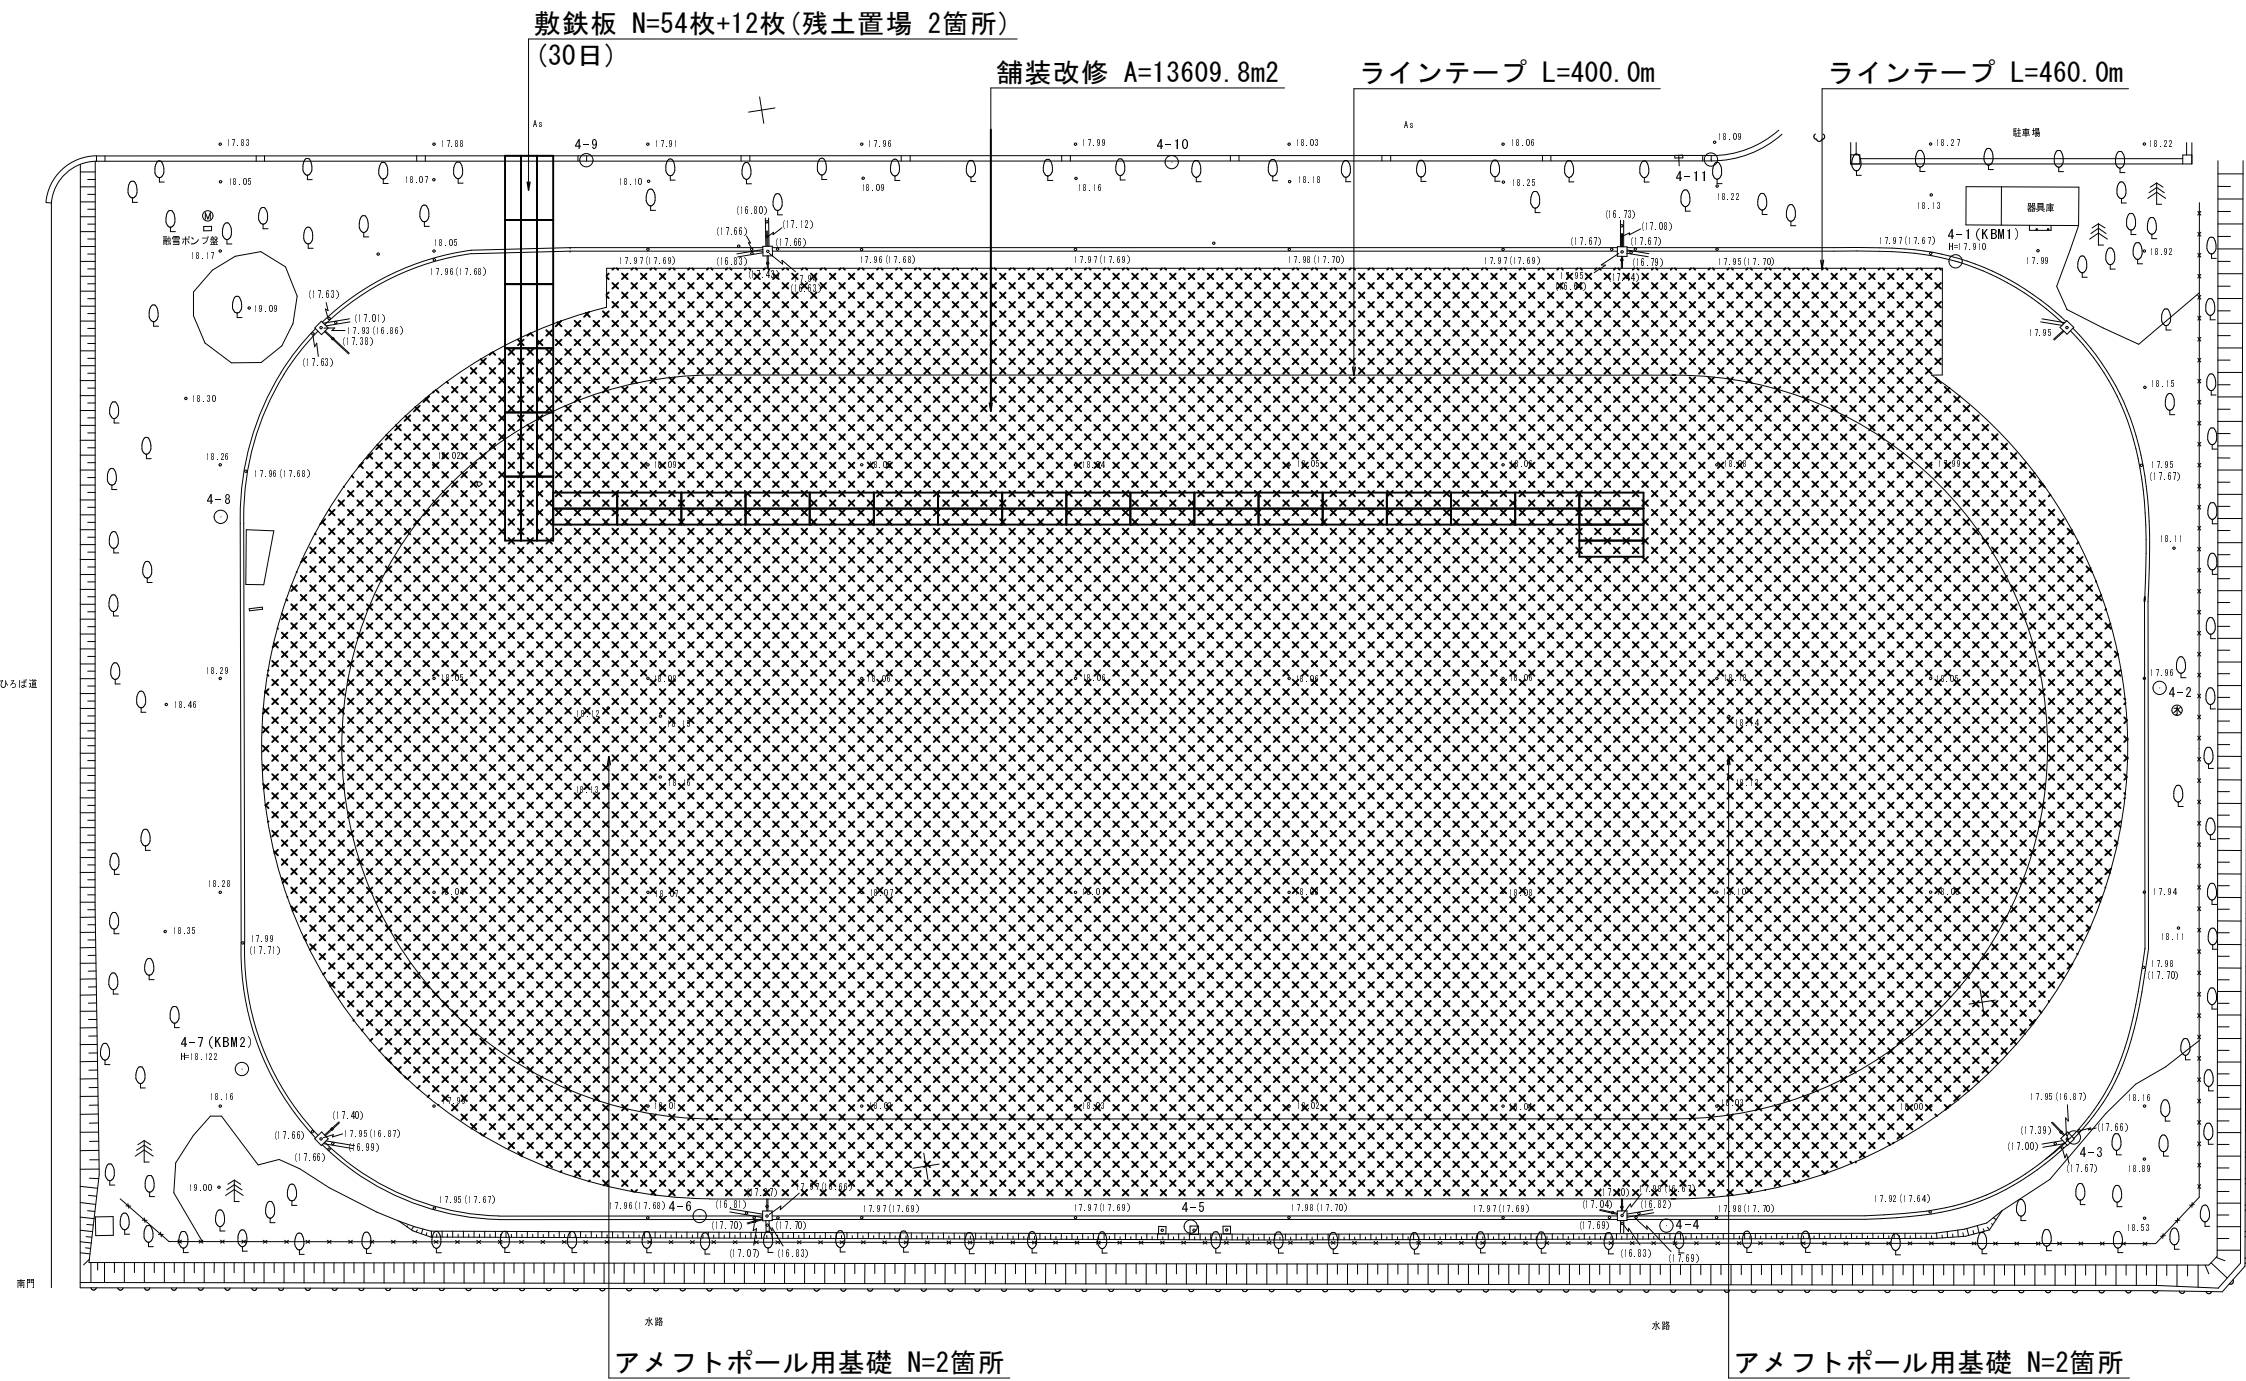


舗 装 改 修

S=1:10

表面処理(塩化カルシウム 1.2kg/m²
化粧砂 0.003m³/m²)
混合土(三國産:安養寺産=1:1)

アメフトポール用基礎


S=1:10

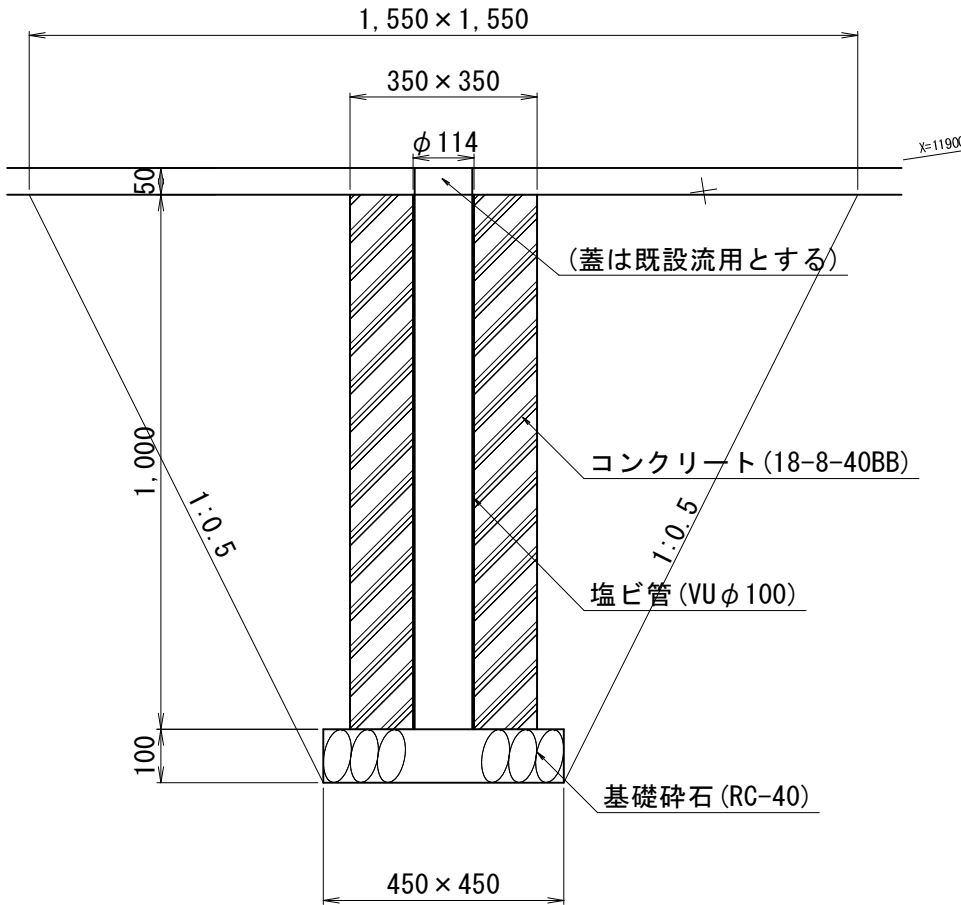

ラインテープ

平面図
S=1:10

断面図
S=1:1

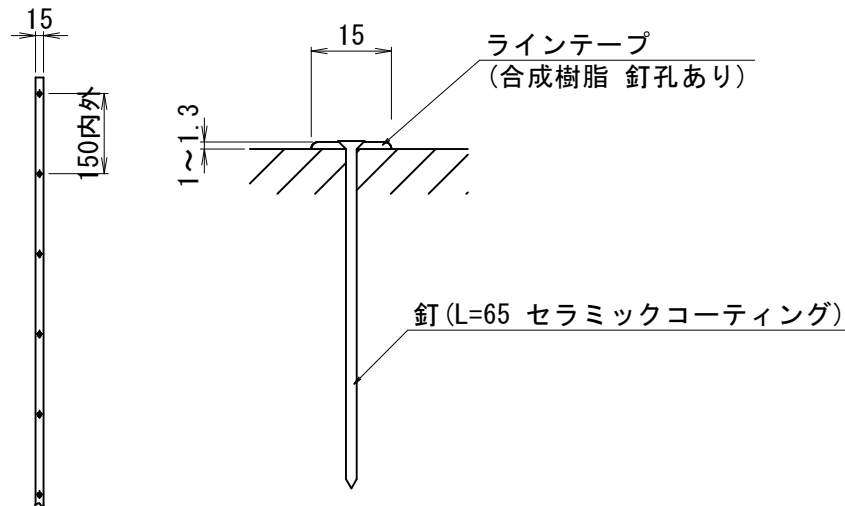

アメフトポール用基礎 数量表


			10箇所当り	
名 称	規 格	算 式	単 位	数 量
基礎砕石	t=100 RC-40	0.45×0.45×10.0	m ²	2.0
型枠	小型構造物	0.35×1.00×4×10.0	m ²	14.0
コンクリート	18-8-40BB	(0.35×0.35-0.114×0.114×π/4)×1.00×10.0	m ³	1.12
塩ビ管	VUφ100	1.00×10.0	m	10.0
床掘り		(0.45×0.45+1.55×1.55)/2×1.00×10.0	m ³	13.0
埋戻し		13.0-(0.45×0.45×0.10+0.35×0.35×1.00)×10.0	m ³	11.6
残土処分		13.0-11.6/0.9	m ³	0.1
基面整正		0.45×0.45×10.0	m ²	2.0

工 事 名	永平寺キャンパス 陸上競技場改修工事		
工 種			
図 面 番 号	1 6	縮 尺	1: 500
施 工 所	吉田郡永平寺町松岡兼定島4-1-1 永平寺キャンパス		
施 工 年 度	平成30年度		
図面内容	計 画 平 面 図		
公立大学法人 福井県立大学			
株式会社		サンワコン	

計 画 高・割 付 図


S=1:500

※インフィールド外は、外周側溝へ擦り付けとする

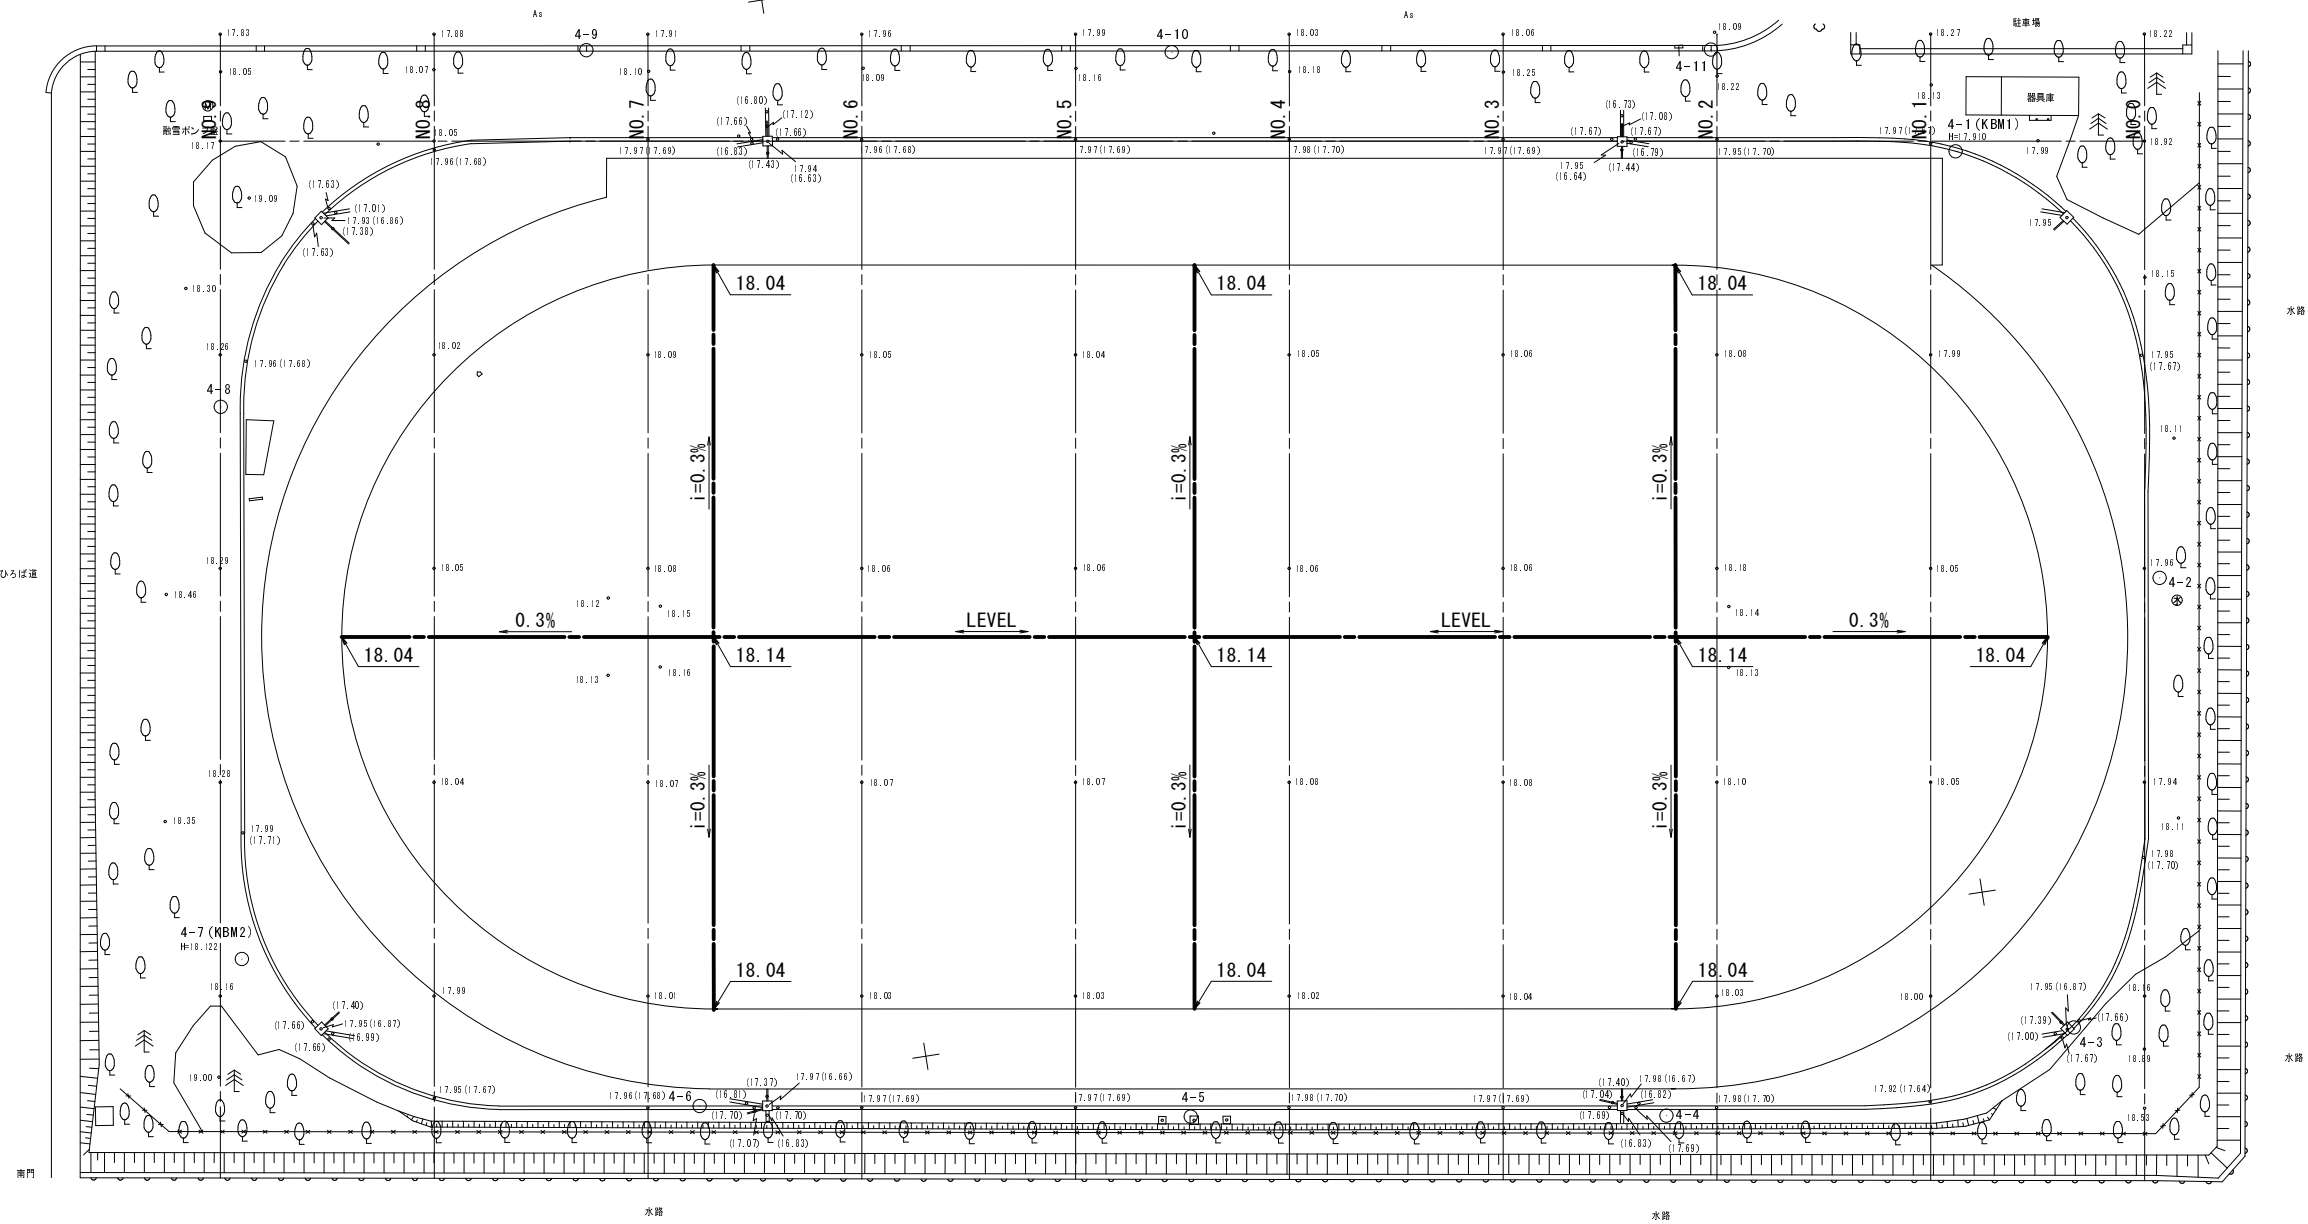


工 事 名	永平寺キャンパス 陸上競技場改修工事		
工 種			
図 面 番 号	2 6	縮 尺	1 : 500
施 工 所	吉田郡永平寺町松岡兼定島4-1-1 永平寺キャンパス		
施 工 年 度	平成30年度		
図面内容	計 画 高・割 付 図		
公立大学法人 福井県立大学			
株式会社 サンワコン			


S=1:100

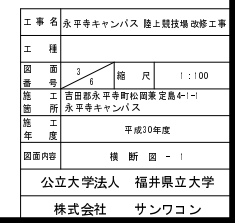


S=1:100

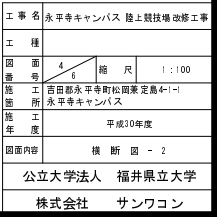

S=1:100

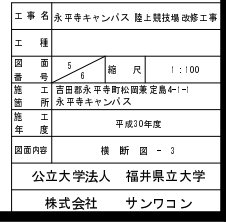

横 断 図 - 4
S=1:100

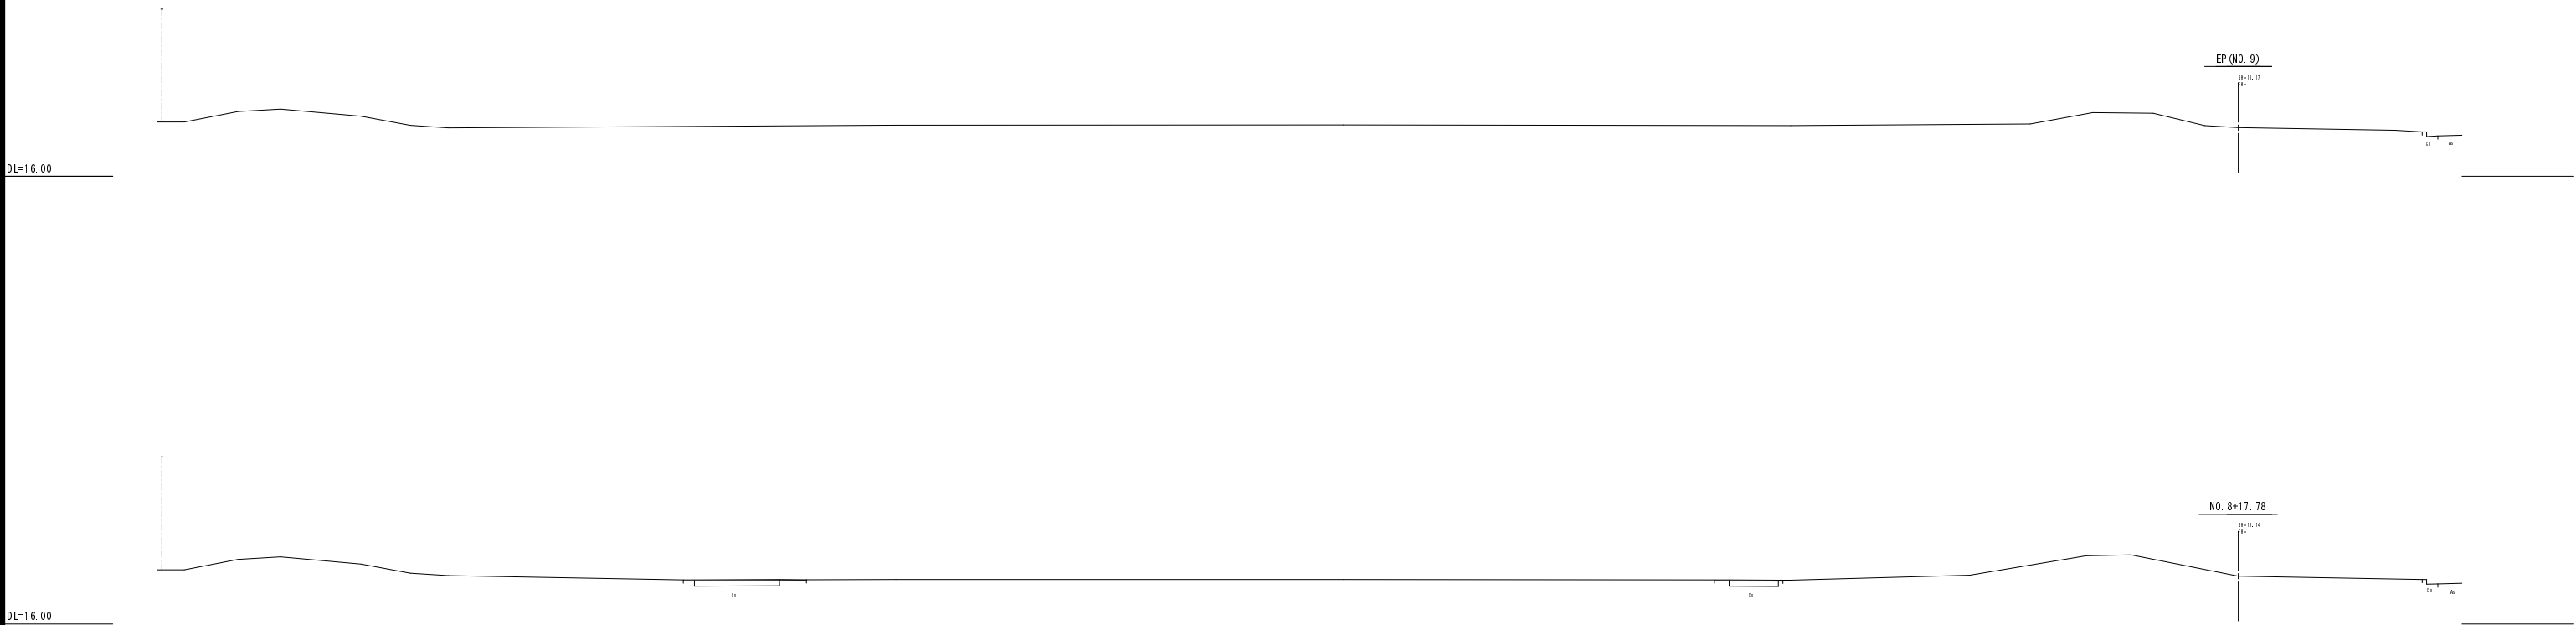

工 事 名	北平寺キャンパス 陸上競技場 改修工事
工 種	
図 面 名	横 断 図
縮 尺	1 : 100
施 工 部 門	施設課
監 理 部 門	建設課
監 理 者	早 成 昭 雄
図 面 番 号	横 断 図 - 4
公 立 大 学 法 人	福 井 県 立 大 学
株 式 会 社	サ ン ワ コ ン