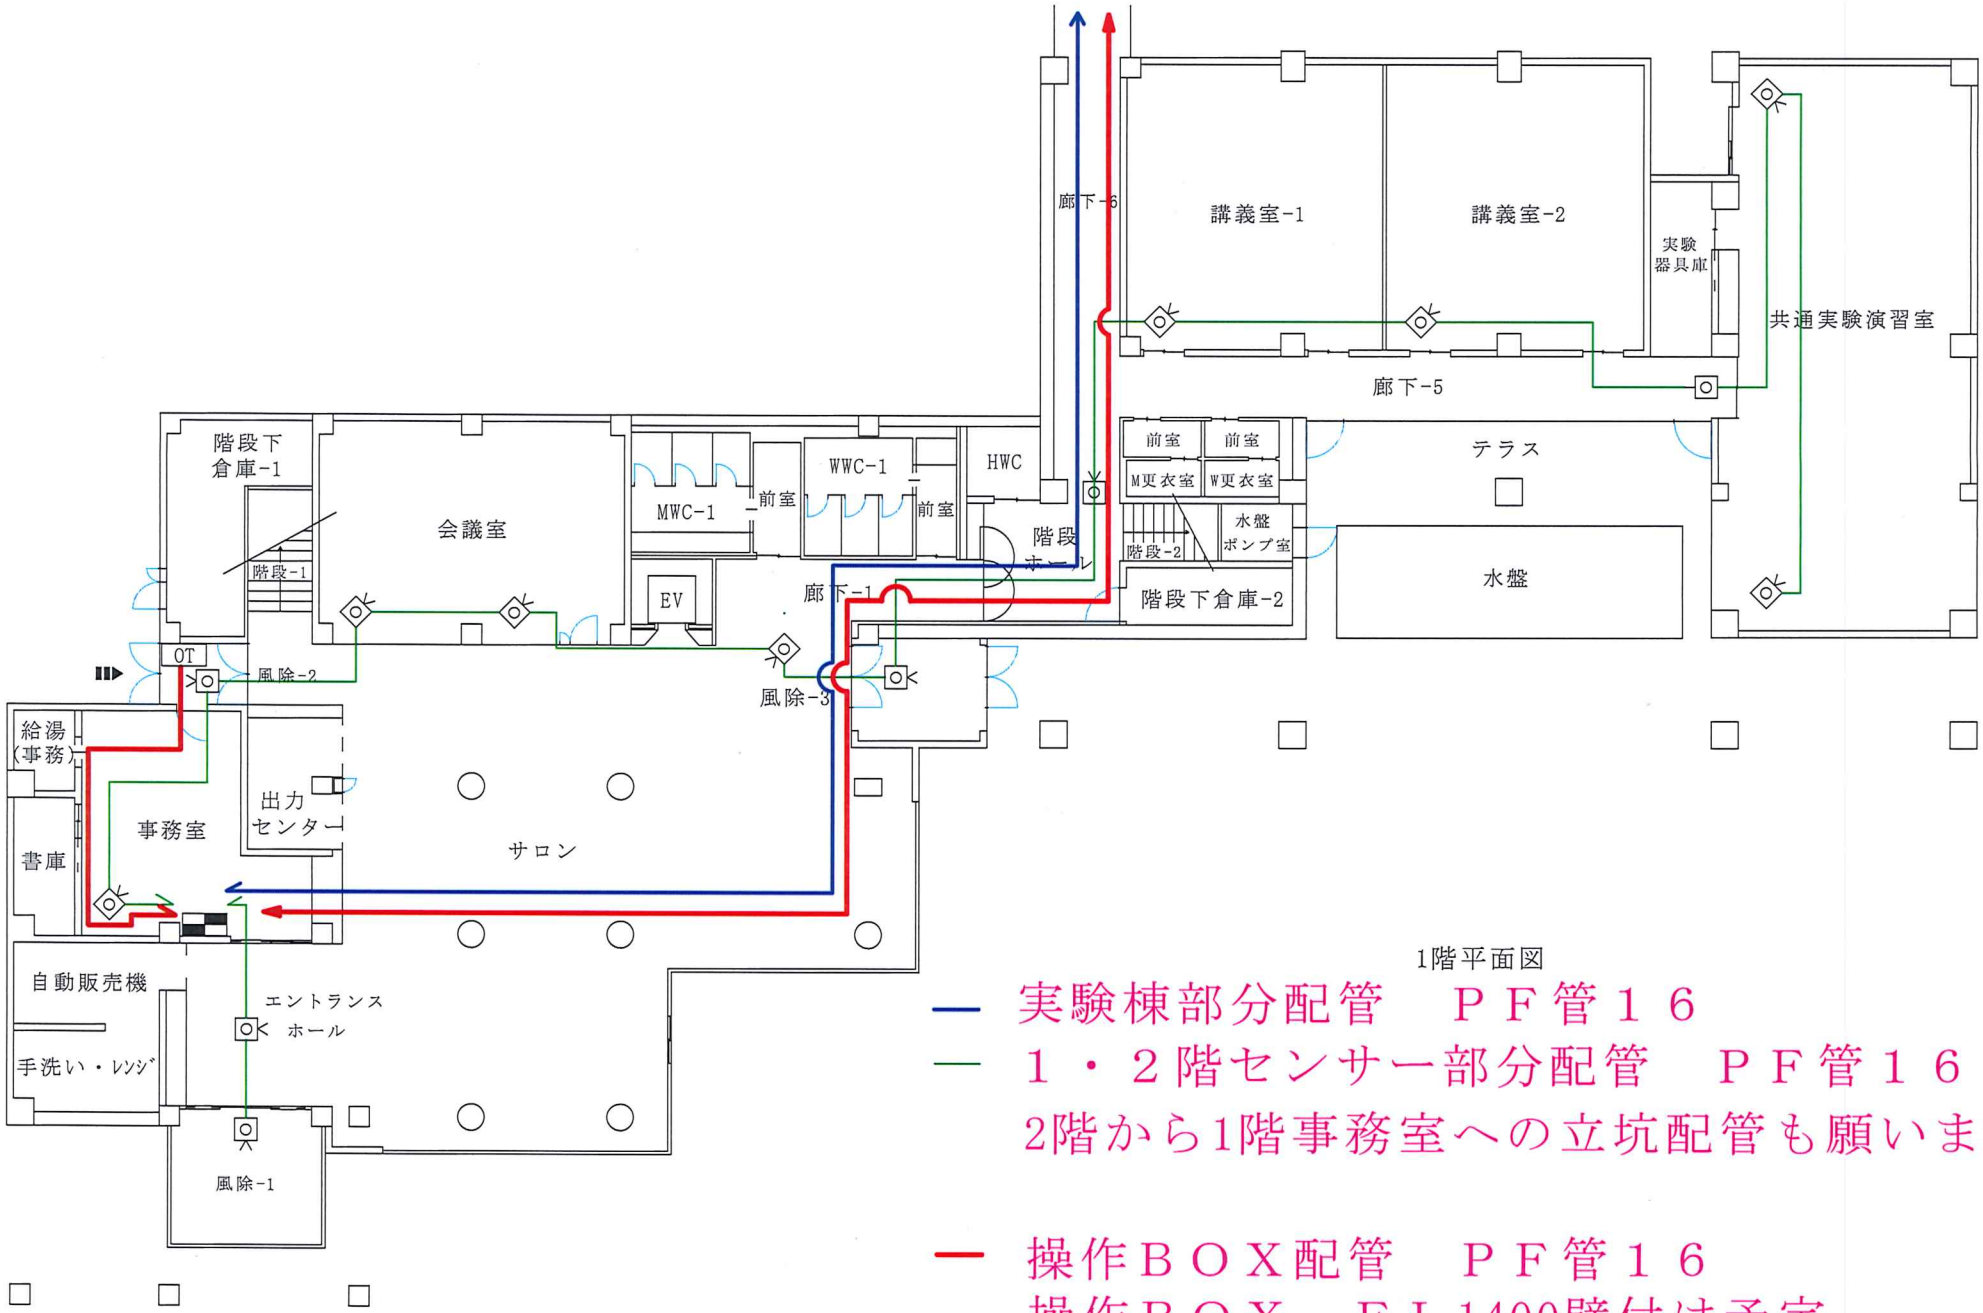

1階平面図

— 実験棟部分配管　ＰＦ管１６

— １・２階センサー部分配管　ＰＦ管１６

2階から1階事務室への立坑配管も願います。

— 操作ＢＯＸ配管　ＰＦ管１６

操作ＢＯＸ　ＦＬ1400壁付け予定

記号	名称	形式	数	記号	名称	形式	数	記号	名称	形式	数	記号	名称	形式	数	記号	名称	形式	数	記号	名称	形式	数
	マグネットスイッチ	MS-6			パッシブセンサー(立体)	KP9111	12		定温式スポット	DFH-1A70			監視カメラ			CH	チェックボックス				分電盤		
	アコースティックセンサー(フトアレックス)	KA2021A			パッシブセンサー(面)	KP9121	2		差動式スポット	DSC-2			ダミーカメラ			PS	電源装置	KPS-P1-30			火災受信機		
	アコースティックセンサー	KA2020			シャッターセンサー	SH-M5		S	煙感知器	SH-4481I			ドーム型固定式カメラ			OT	オペレーションターミナル	OT-P3WT			保安器ボックス		
	振動センサー				金庫感知器	KS-3120		H	炎感知器	FS-2000			ドーム型可動式カメラ				送信機	KFC-P2N1		mobile	モバイルルーターユニット	CoralEdge	
	赤外線センサー（投受光）				非常押ボタン			G	ガス感知器	SH-137K			監視用モニター				ローカル装置				最終出入口記号		
	赤外線センサー（反射式）												デジタルレコーダー			R	リスポンダ	RES-P1		FL	フラッシュライト	SU840-TAVX	

件名		令和３年　月	
図面名	警報装置等設置図面	縮尺	1/300
株式会社 アイビックス 若狭支店		承認	
		設計	

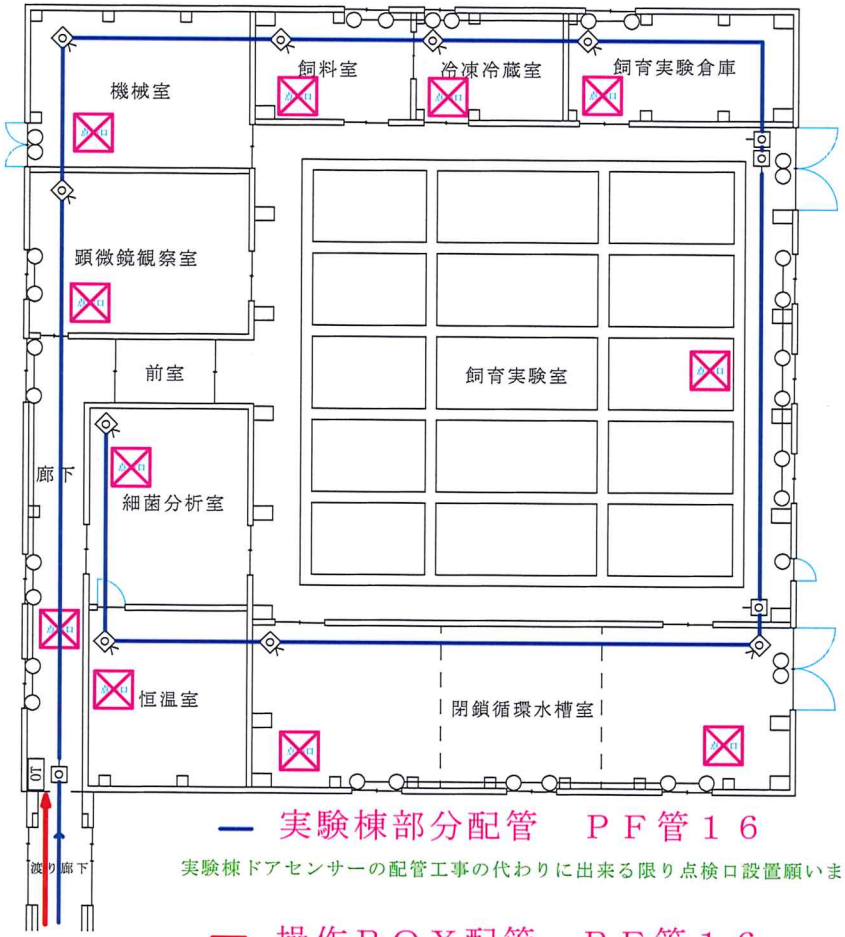

— 実験棟部分配管　ＰＦ管１６

実験棟ドアセンサーの配管工事の代わりに出来る限り点検口設置願います。

— 操作ＢＯＸ配管　ＰＦ管１６
操作ＢＯＸ　ＦＬ1400壁付け予定
実験棟　カードリーダー追加分
単独配管で事務室までお願いします。

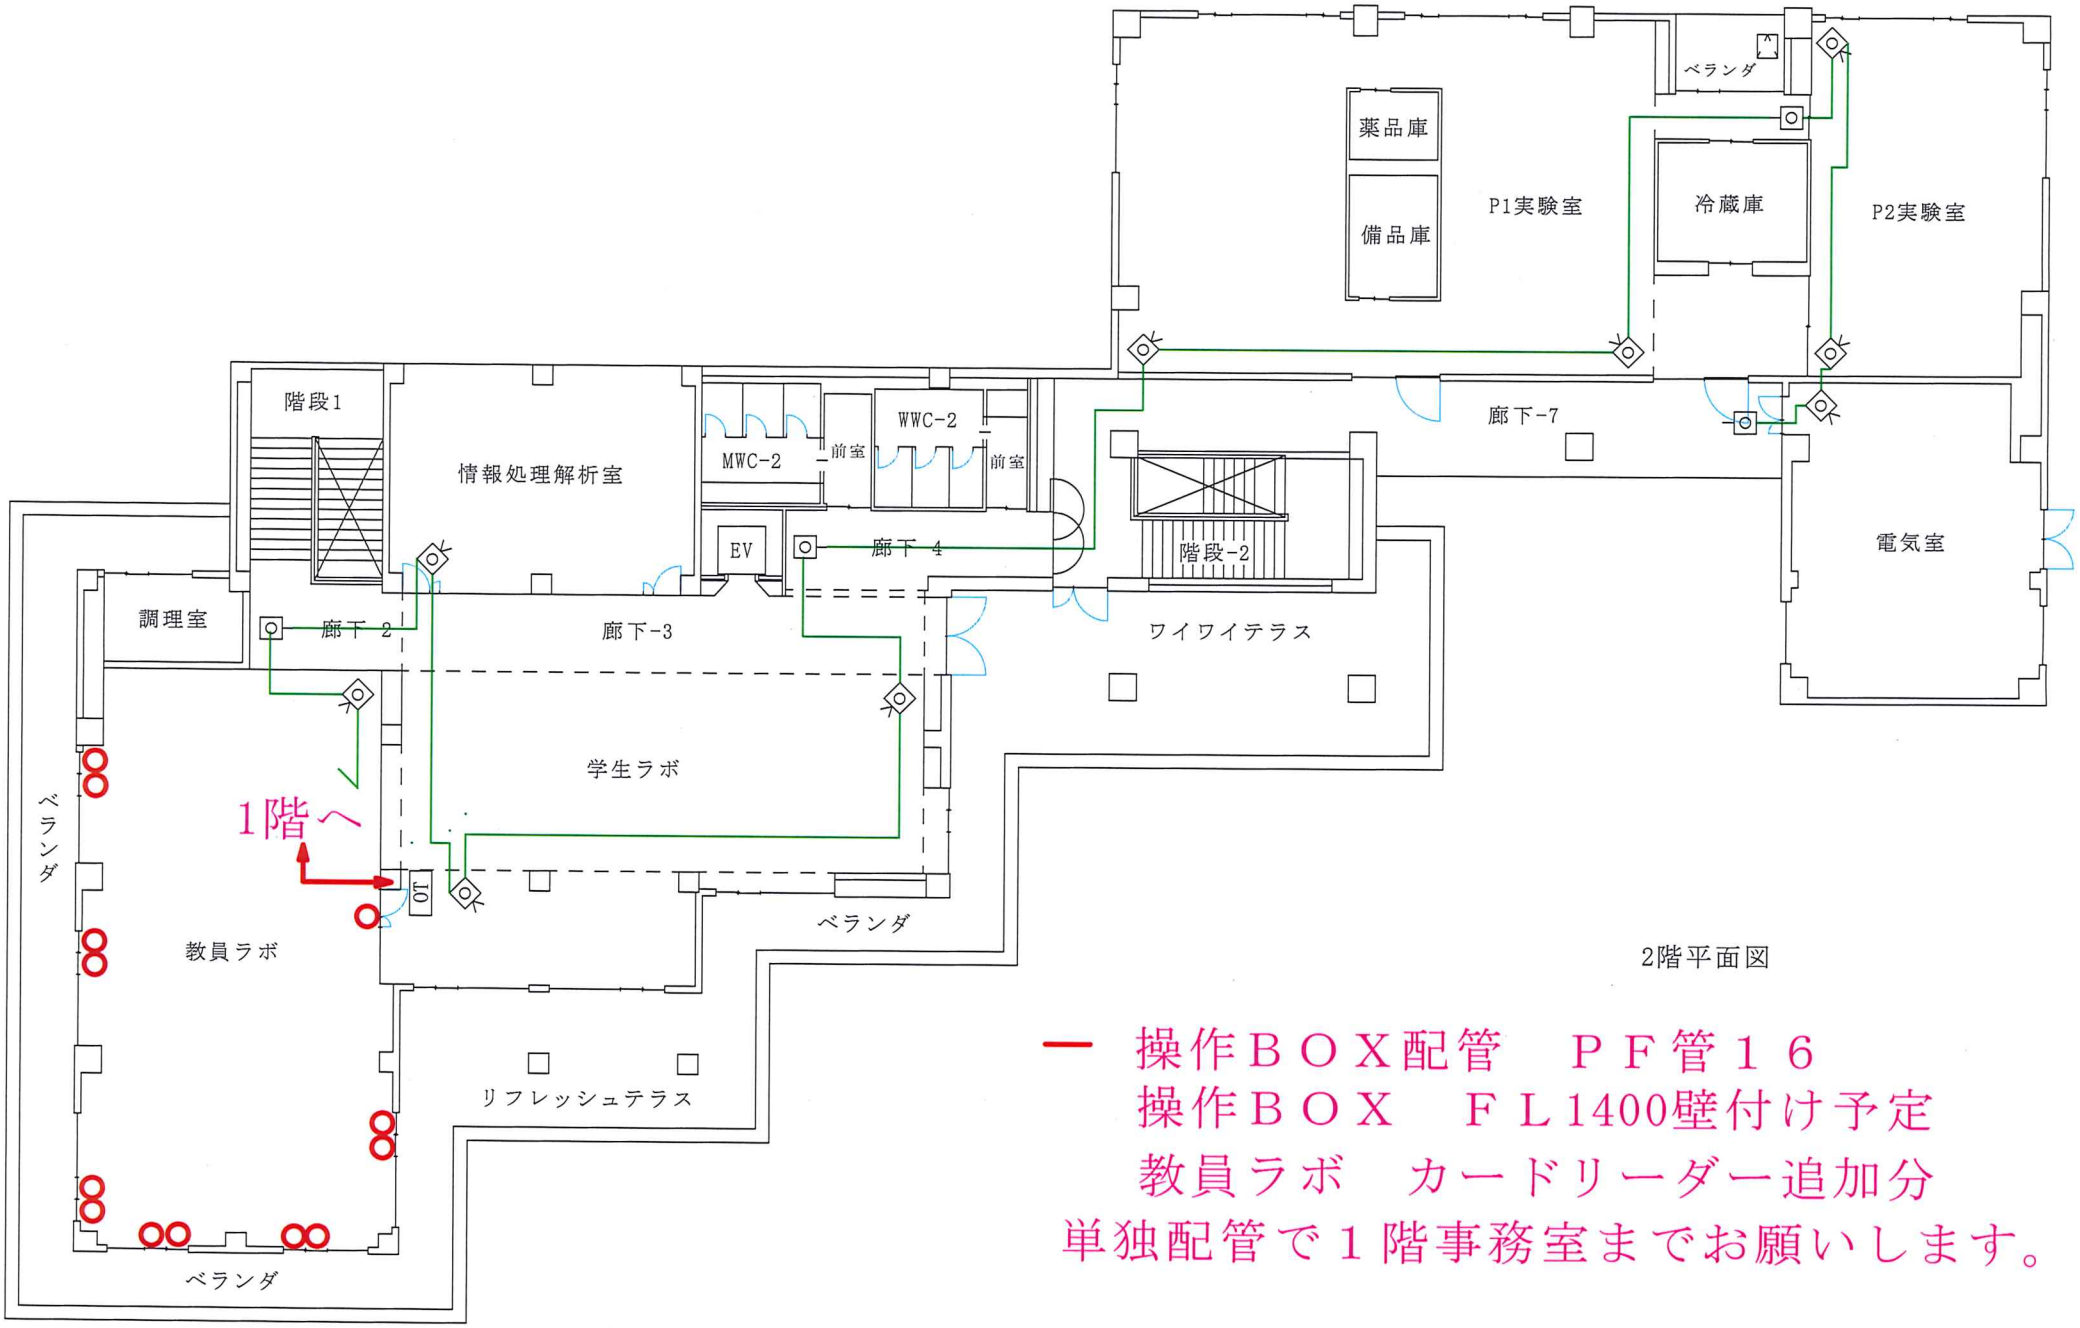

2階平面図

操作ＢＯＸ配管　ＰＦ管１６
操作ＢＯＸ　ＦＬ1400壁付け予定
教員ラボ　カードリーダー追加分
単独配管で１階事務室までお願いします。

記号	名称	形式	数
	マグネットスイッチ	MS-6	
	アコースティックセンサー(アドアレックス)	KA2021A	
	アコースティックセンサー	KA2020	
	振動センサー		
	赤外線センサー（投受光）		
	赤外線センサー（反射式）		
	パッシブセンサー(立体)	KP9111	9
	パッシブセンサー(面)	KP9121	4
	シャッターセンサー	SH-M5	
	金庫感知器	KS-3120	
	非常押ボタン		
	定温式スポット	DFH-1A70	
	差動式スポット	DSC-2	
	煙感知器	SH-44811	
	炎感知器	FS-2000	
	ガス感知器	SH-137K	
	監視カメラ		
	ダミーカメラ		
	ドーム型固定式カメラ		
	ドーム型可動式カメラ		
	監視用モニター		
	デジタルレコーダー		
CH	チェックボックス		
PS	電源装置	KPS-P1-30	
OT	オペレーションターミナル	OT-P3WT	
	送信機	KFC-P2N1	
	ローカル装置		
R	リスポンダ	RES-P1	
	分電盤		
	火災受信機		
	保安器ボックス		
mobile	モバイルルーターユニット	CoralEdge	
	最終出入口記号		
FL	フラッシュライト	SU840-TAVX	

件名		令和３年　月	
図面名	警報装置等設置図面	縮尺	1/300
株式会社アイビックス 若狭支店		承認	
		設計	