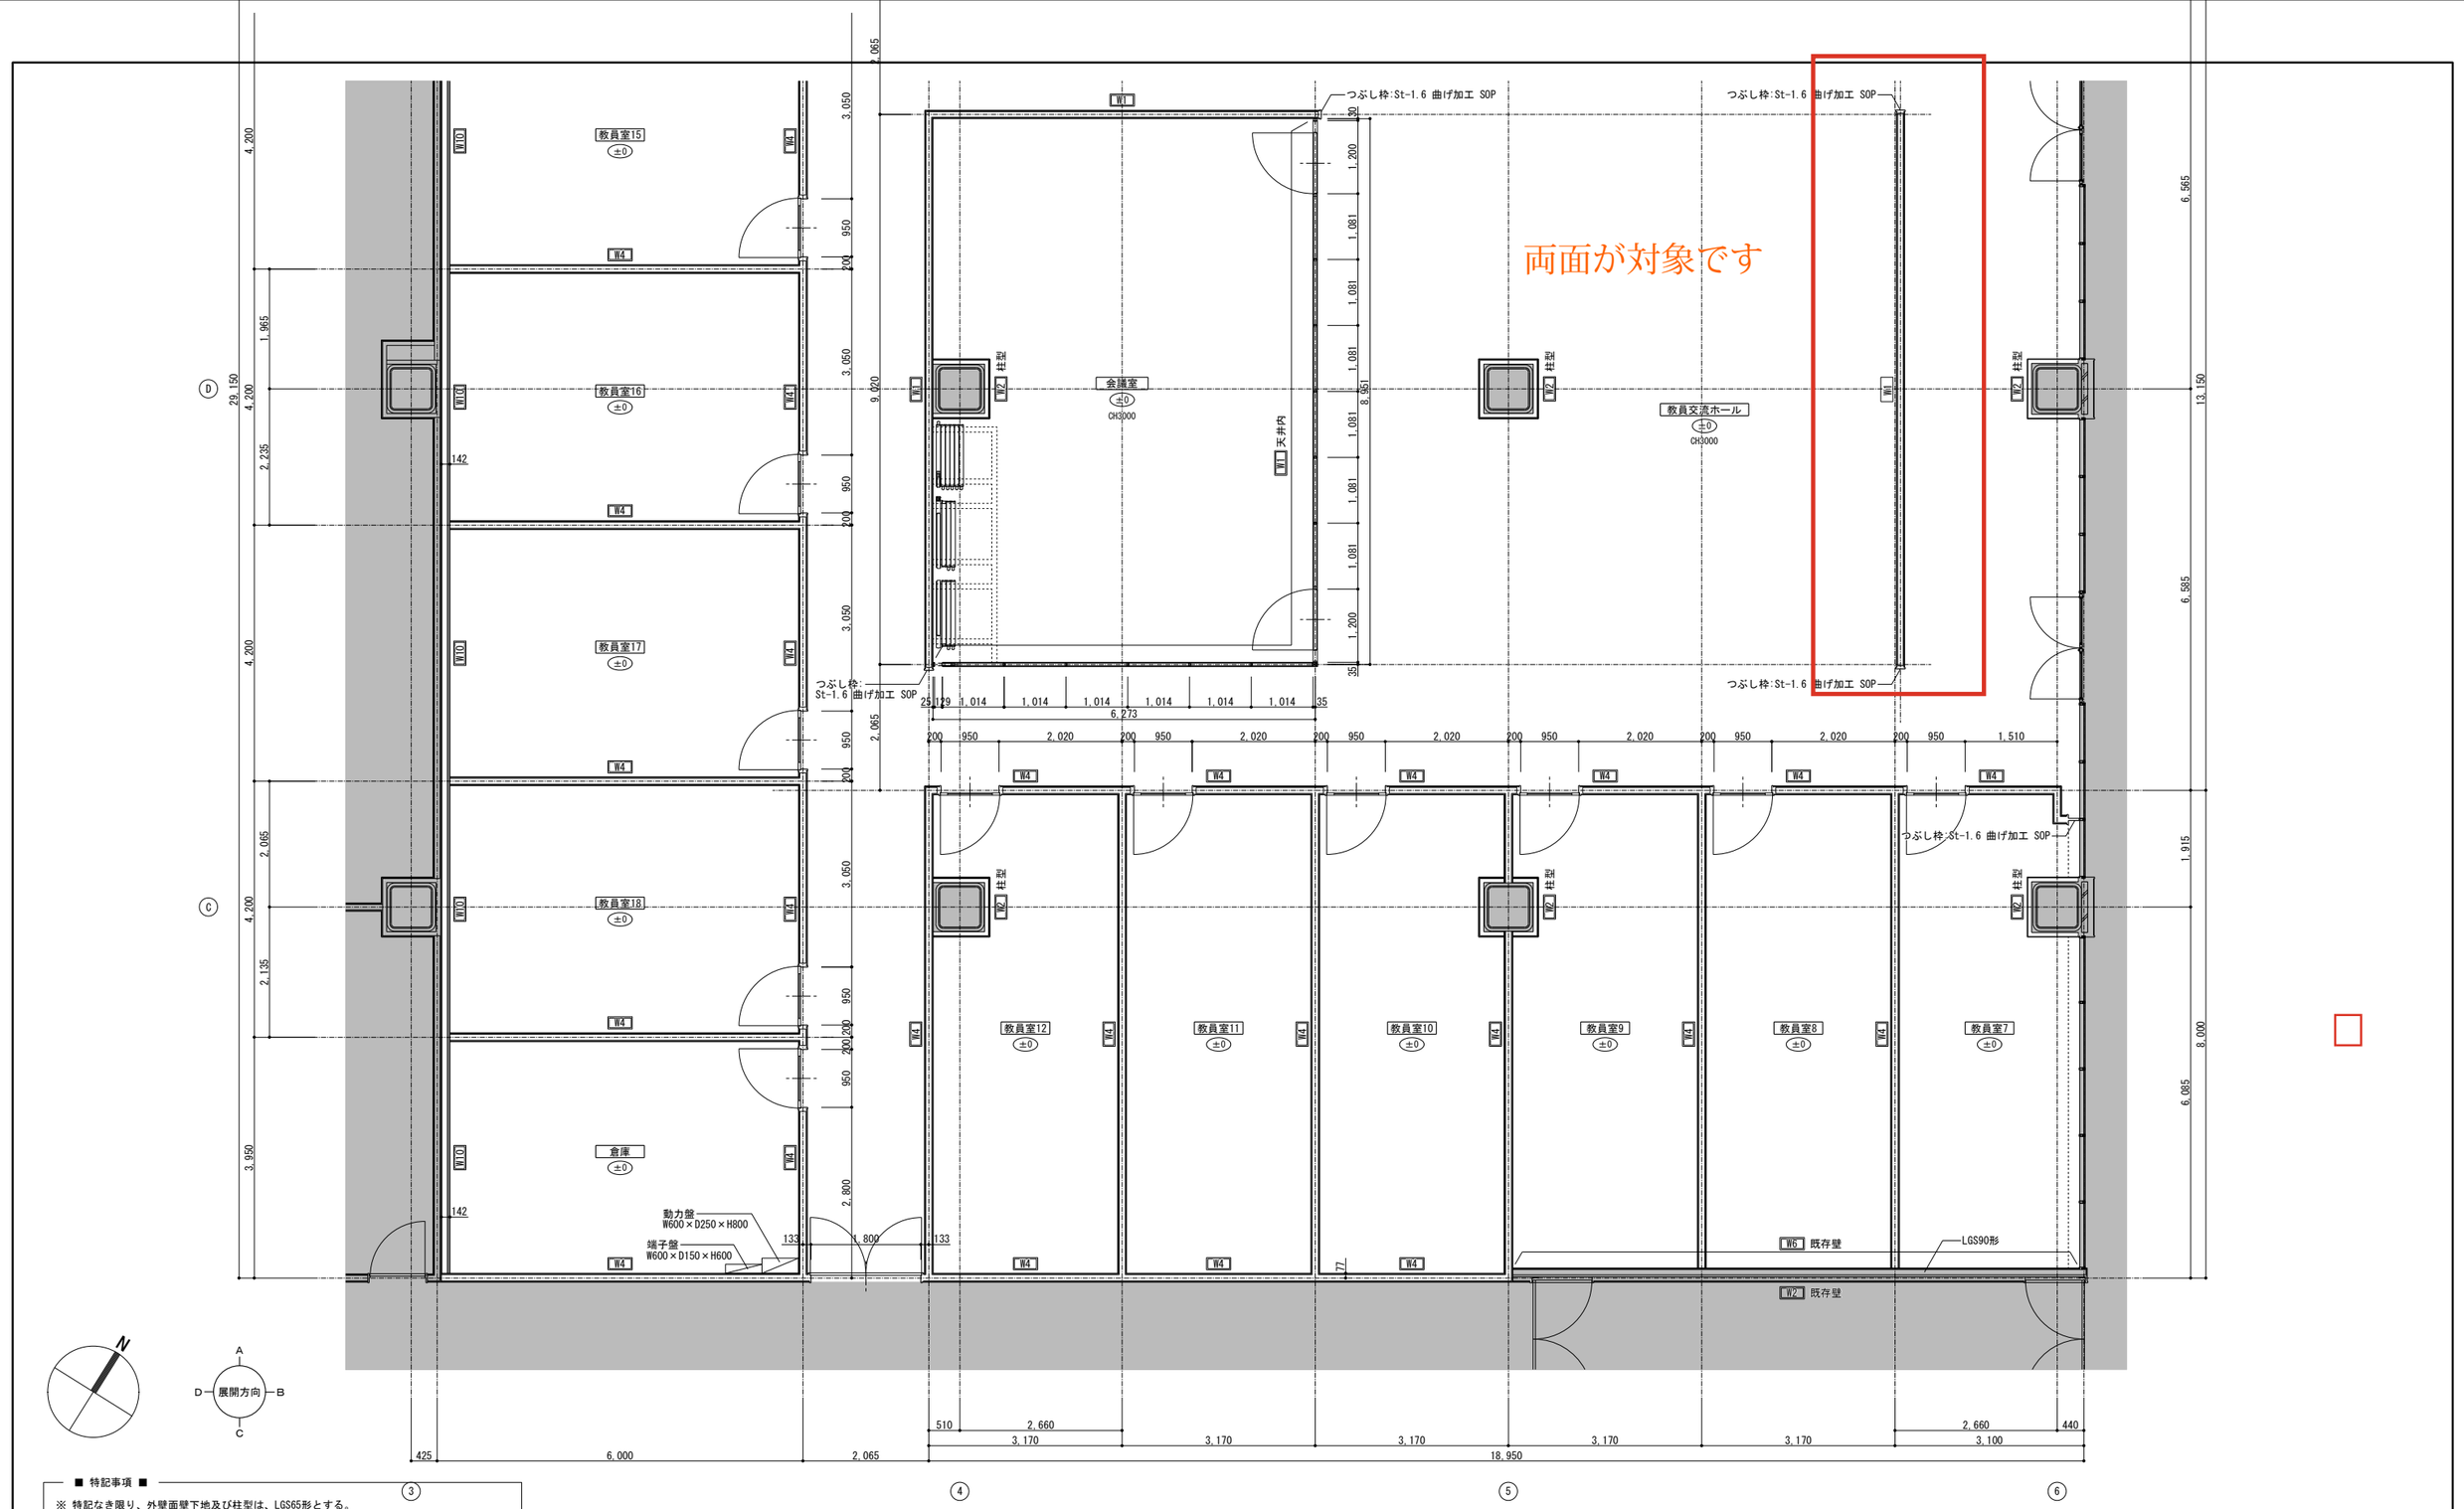

■ 特記事項 ■

※ 特記なき限り、外壁面壁下地及び柱型は、LGS65形とする。
※ ⬭ の数値はFLからの床レベルを示す。
※特記無き限り、▭ は部分詳細図の壁種を示す。天井まで張り上げとする。
また、新設壁の範囲を示す。
※特記無き限り、▭ は部分詳細図の壁種を示す。スラブ下または梁下まで張り上げとする。
また、新設壁の範囲を示す。
※特記無き限り、CH2700とする。
※柱型の ◯ はボード新設範囲を示す。LGSは既存利用とする。
※特記無き限り、▨ はOAフロアの範囲を示す。
※特記無き限り、▭ は工事範囲外を示す。既存利用とする。

年度別	公立大学法人　福井県立大学					MHS松田平田設計		工事名称	図面番号
R 7	公印番号	第一分類	第二分類	第三分類	審査	1級建築士事務所　大阪府知事登録（ソ）第123号 一級建築士　第　335980 号　田井　宏和	設計	福井県立大学地域政策学部 福井まちなかキャンパス改修工事	建築
2027年 1月								図面名称：5階改修平面詳細図 - 2　縮尺：1：50	A506