


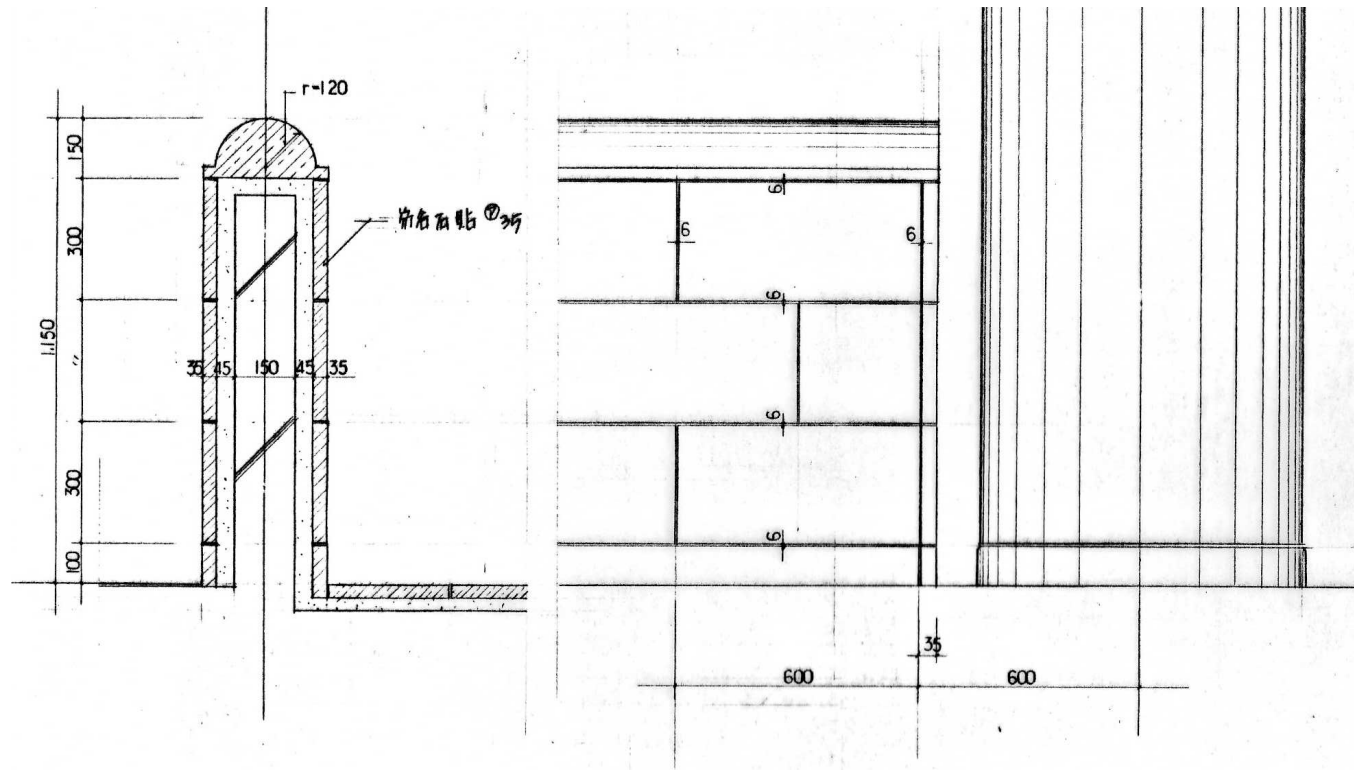


※当該図面は、参考図であり、施工箇所、施工方法の記入は、省略する。

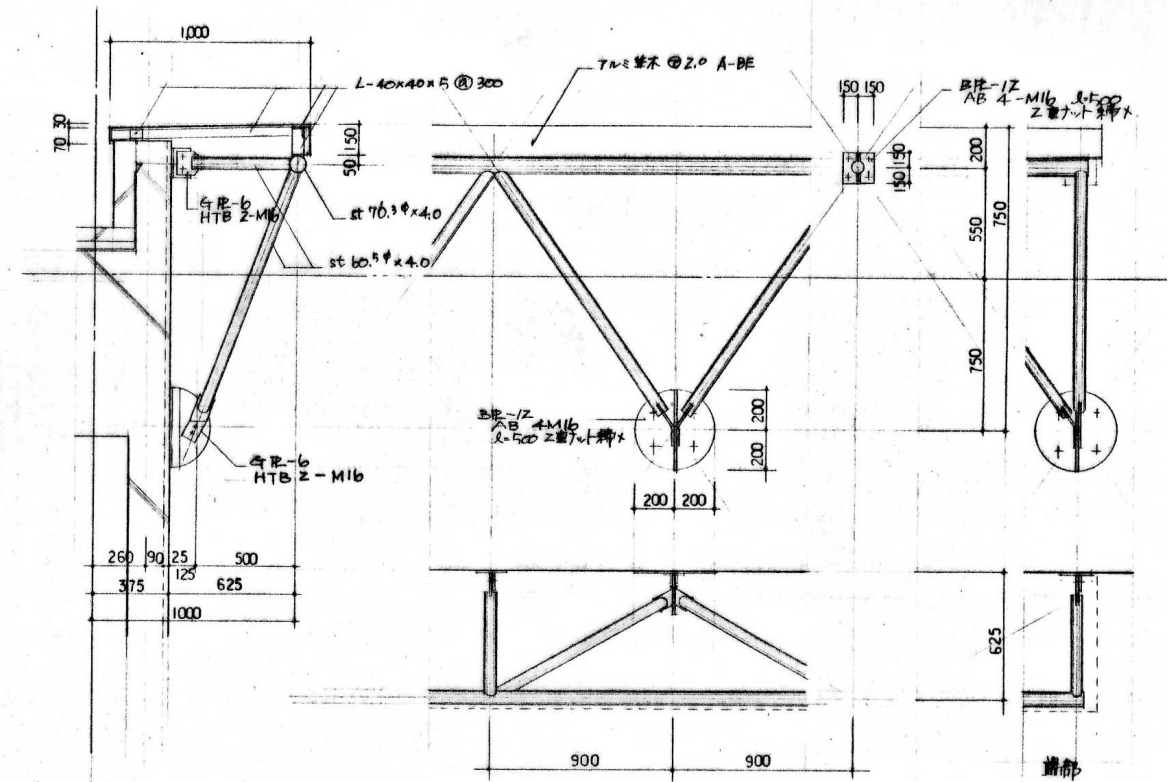


ト、ドライト 詳細図 1/50

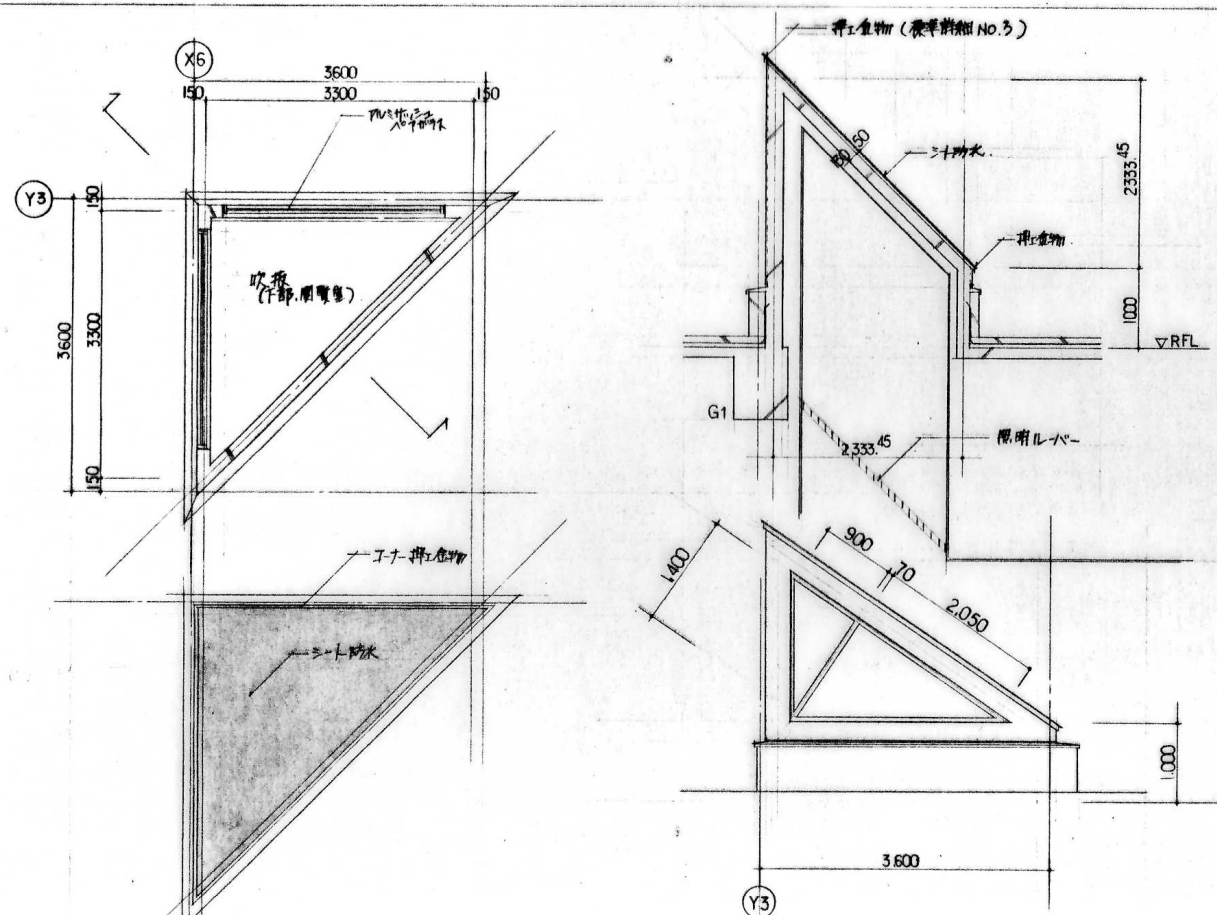

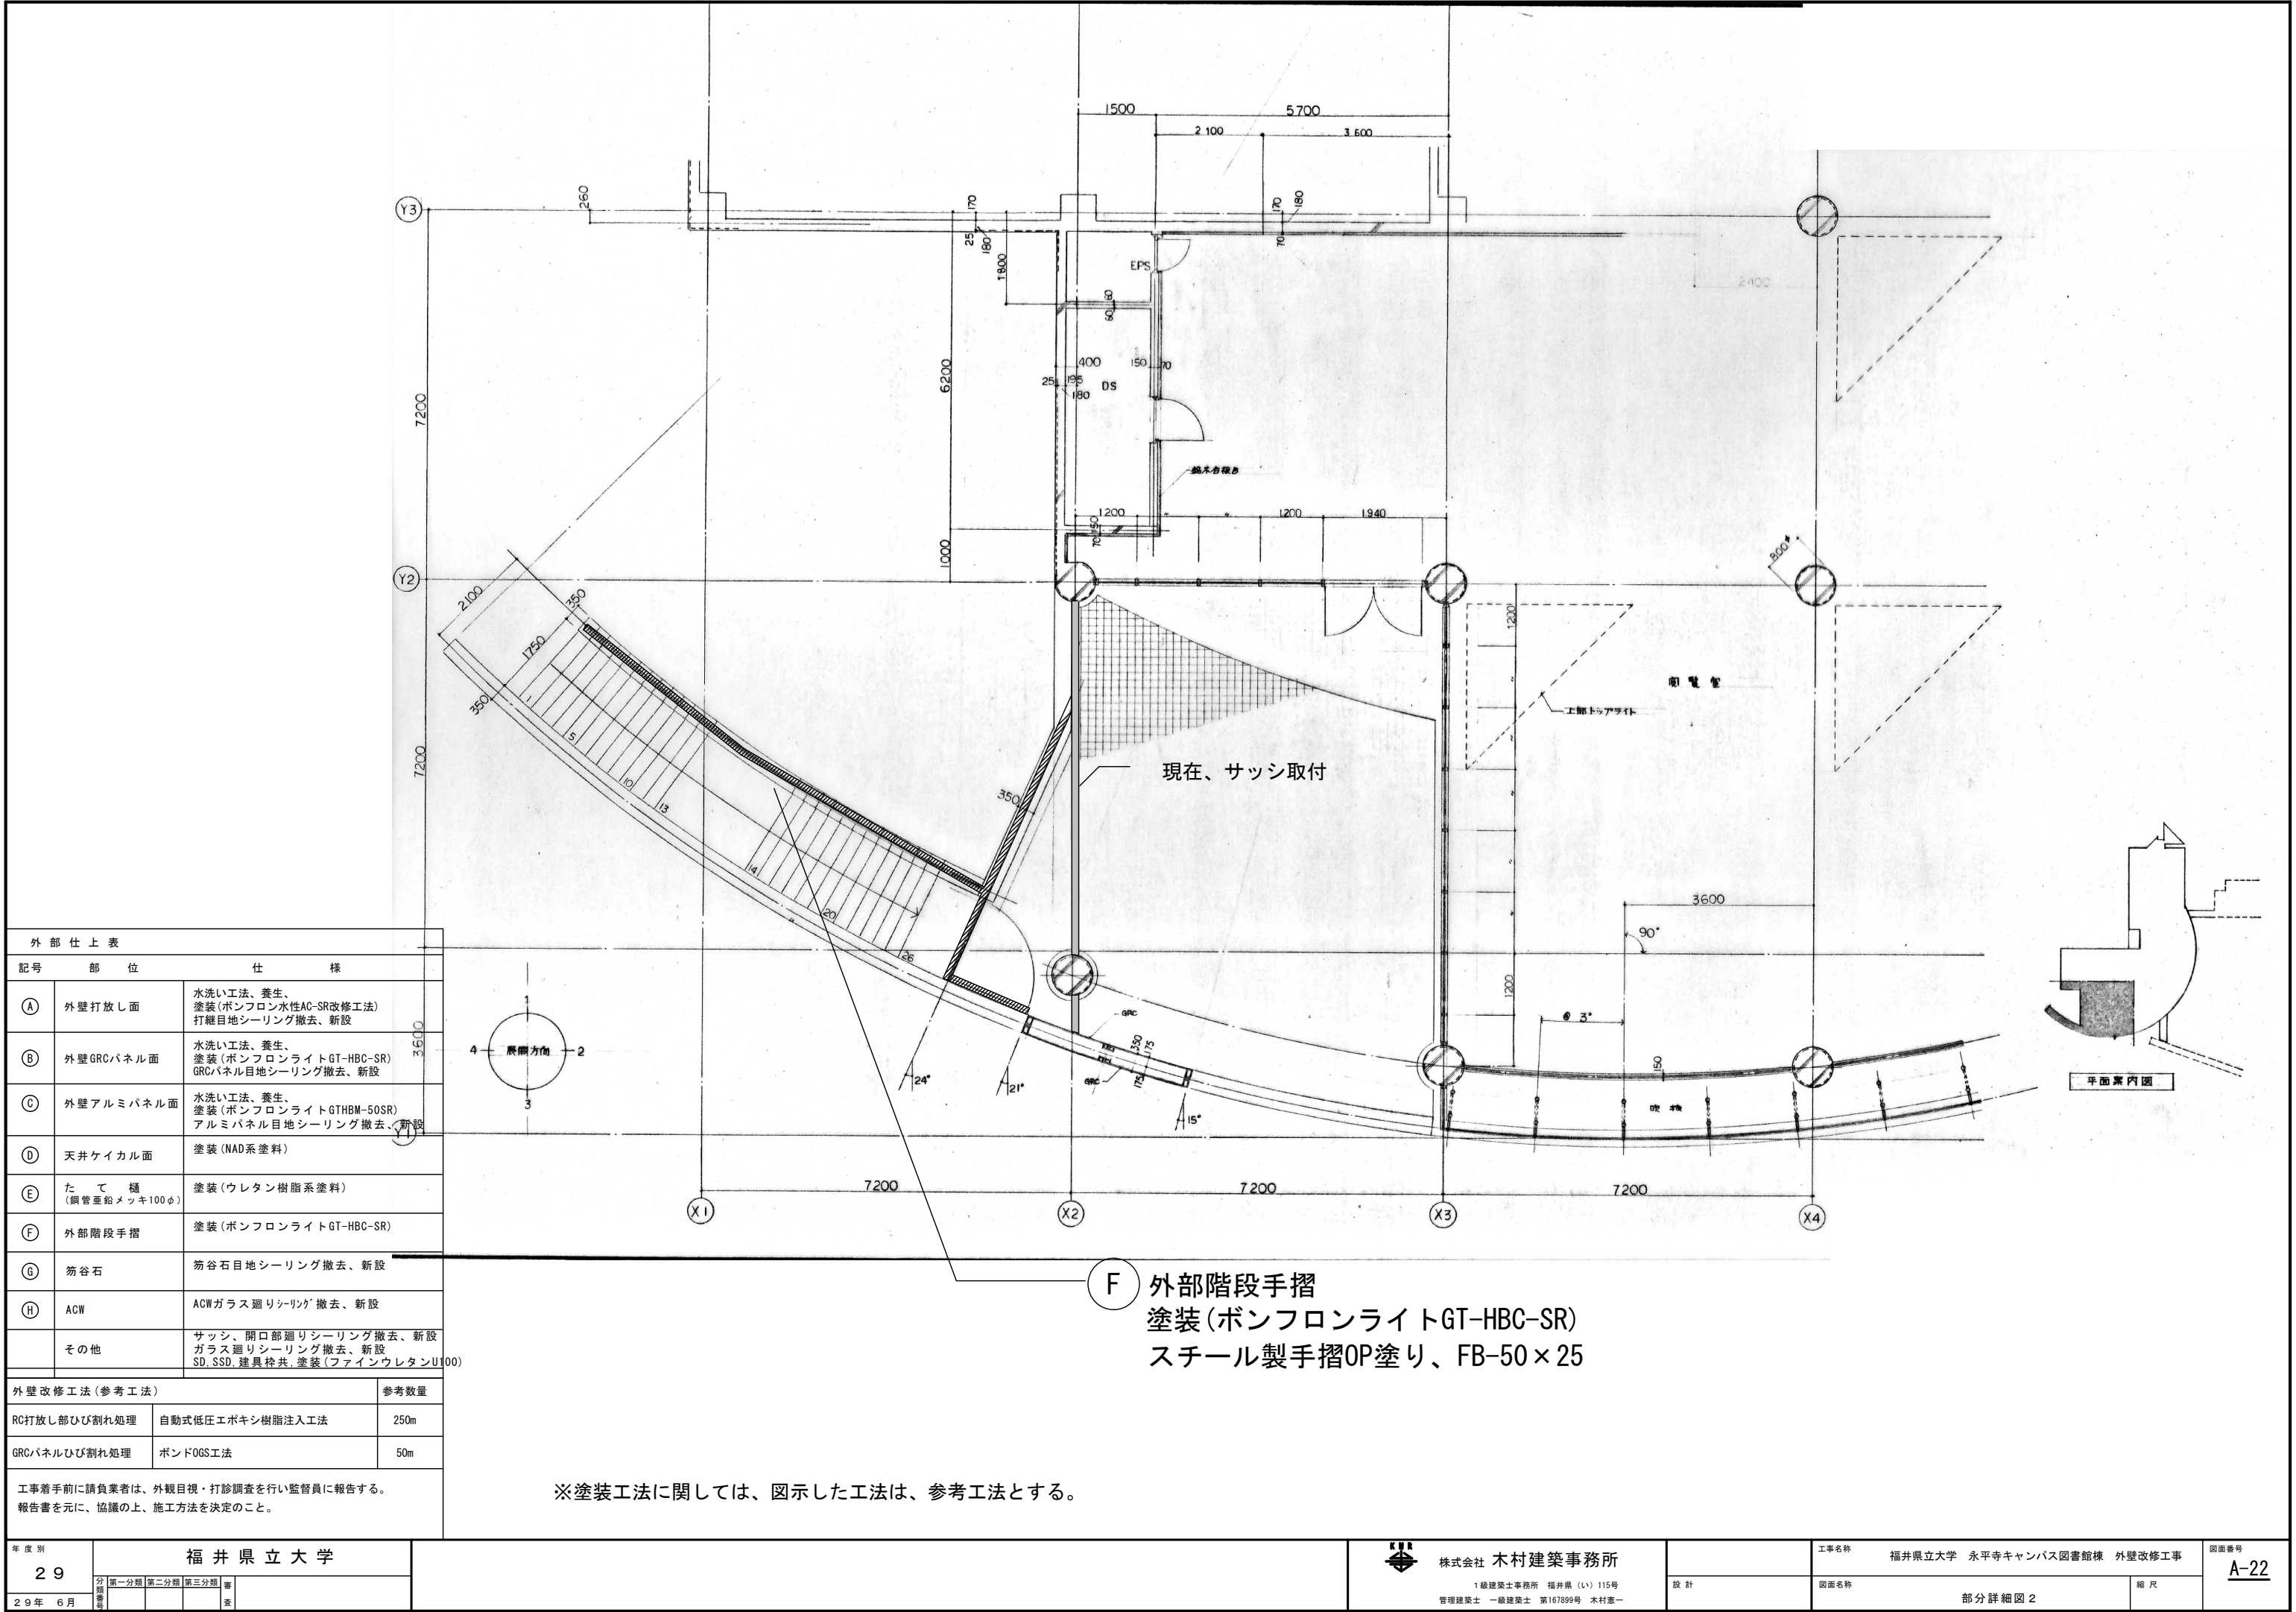


外 部 仕 上 表			
記号	部 位	仕 様	
Ⓐ	外壁打放し面	水洗い工法、養生、 塗装(ボンフロン水性AC-SR改修工法) 打継目地シーリング撤去、新設	
Ⓑ	外壁GRCパネル面	水洗い工法、養生、 塗装(ボンフロンライトGT-HBC-SR) GRCパネル目地シーリング撤去、新設	
Ⓒ	外壁アルミパネル面	水洗い工法、養生、 塗装(ボンフロンライトGTHBM-50SR) アルミパネル目地シーリング撤去、新設	
Ⓓ	天井ケイカル面	塗装(NAD系塗料)	
Ⓔ	た て 樋 (鋼管垂鉛メッキ100φ)	塗装(ウレタン樹脂系塗料)	
Ⓕ	外部階段手摺	塗装(ボンフロンライトGT-HBC-SR)	
Ⓖ	笏谷石	笏谷石目地シーリング撤去、新設	
Ⓗ	ACW	ACWガラス廻りシーリング撤去、新設	
	その他	サッシ、開口部廻りシーリング撤去、新設 ガラス廻りシーリング撤去、新設 SD、SSD、建具枠共、塗装(ファインウレタンU100)	
外壁改修工法(参考工法)			参考数量
RC打放し部ひび割れ処理			自動式低圧エポキシ樹脂注入工法
			250m
GRCパネルひび割れ処理			ボンドOGS工法
			50m
工事着手前に請負業者は、外観目視・打診調査を行い監督員に報告する。 報告書を元に、協議の上、施工方法を決定のこと。			


※塗装工法に関しては、図示した工法は、参考工法とする。

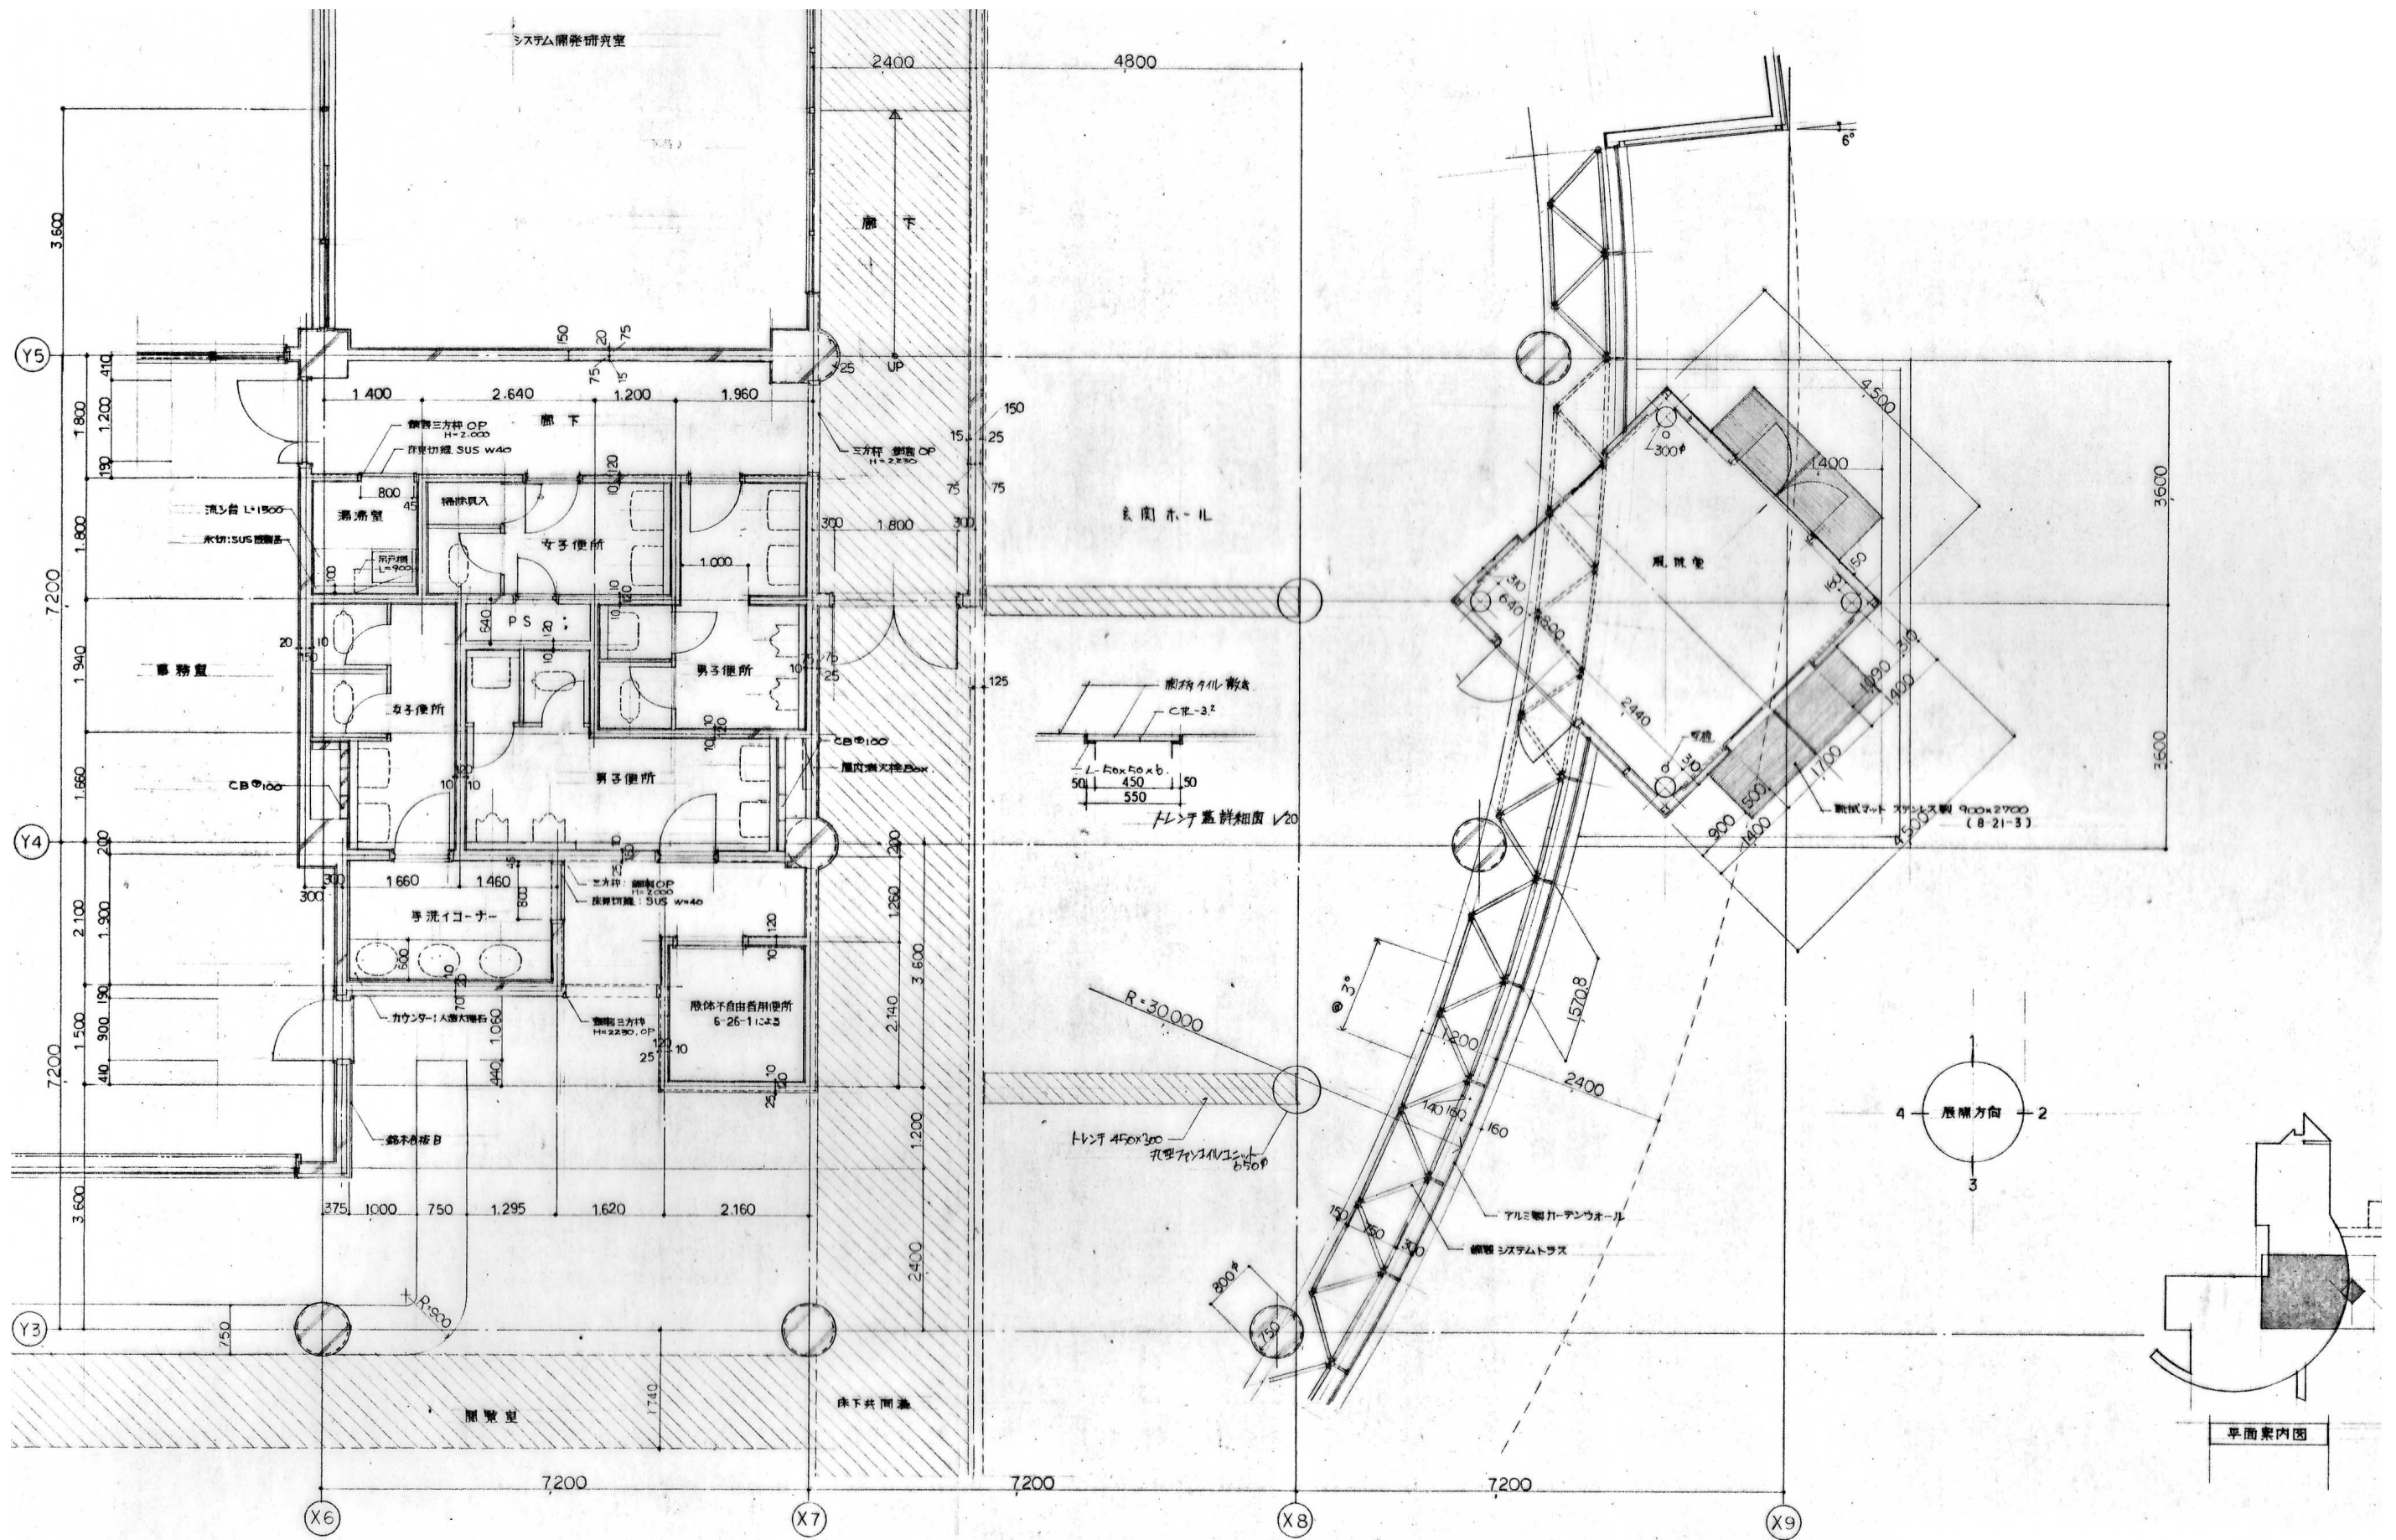

※当該図面は、参考図であり、施工箇所、施工方法の記入は、省略する。

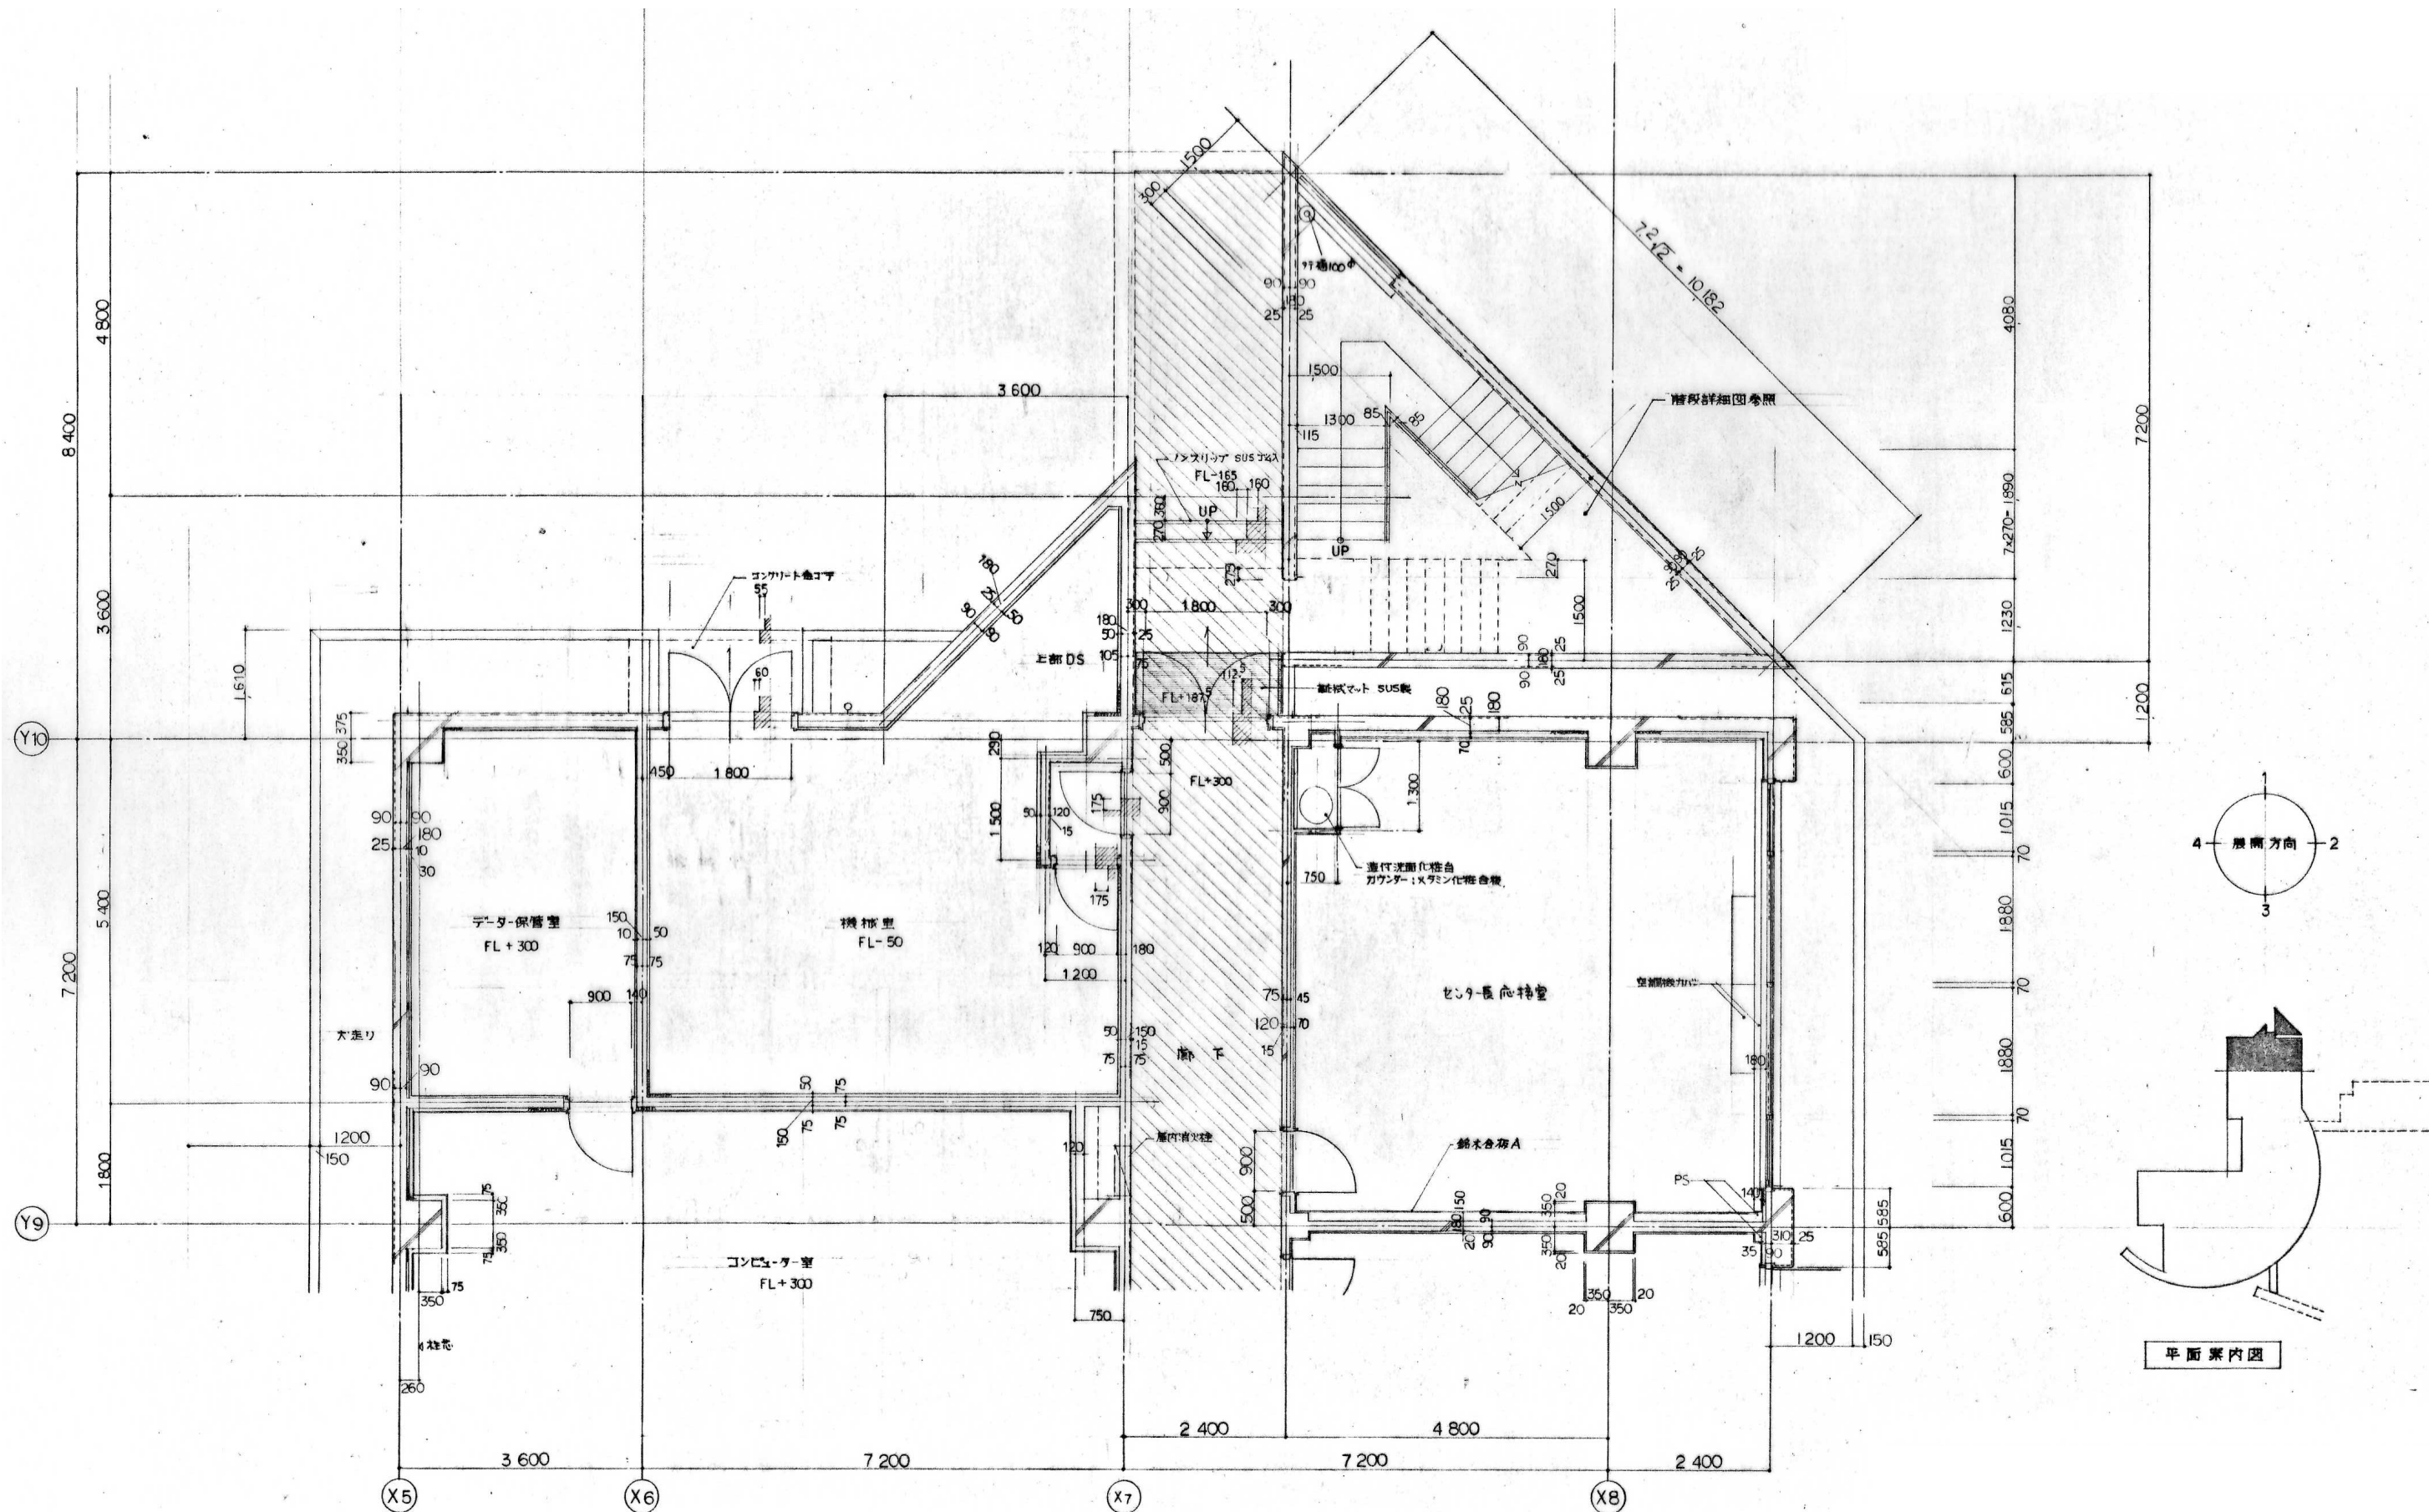

※当該図面は、参考図であり、施工箇所、施工方法の記入は、省略する。

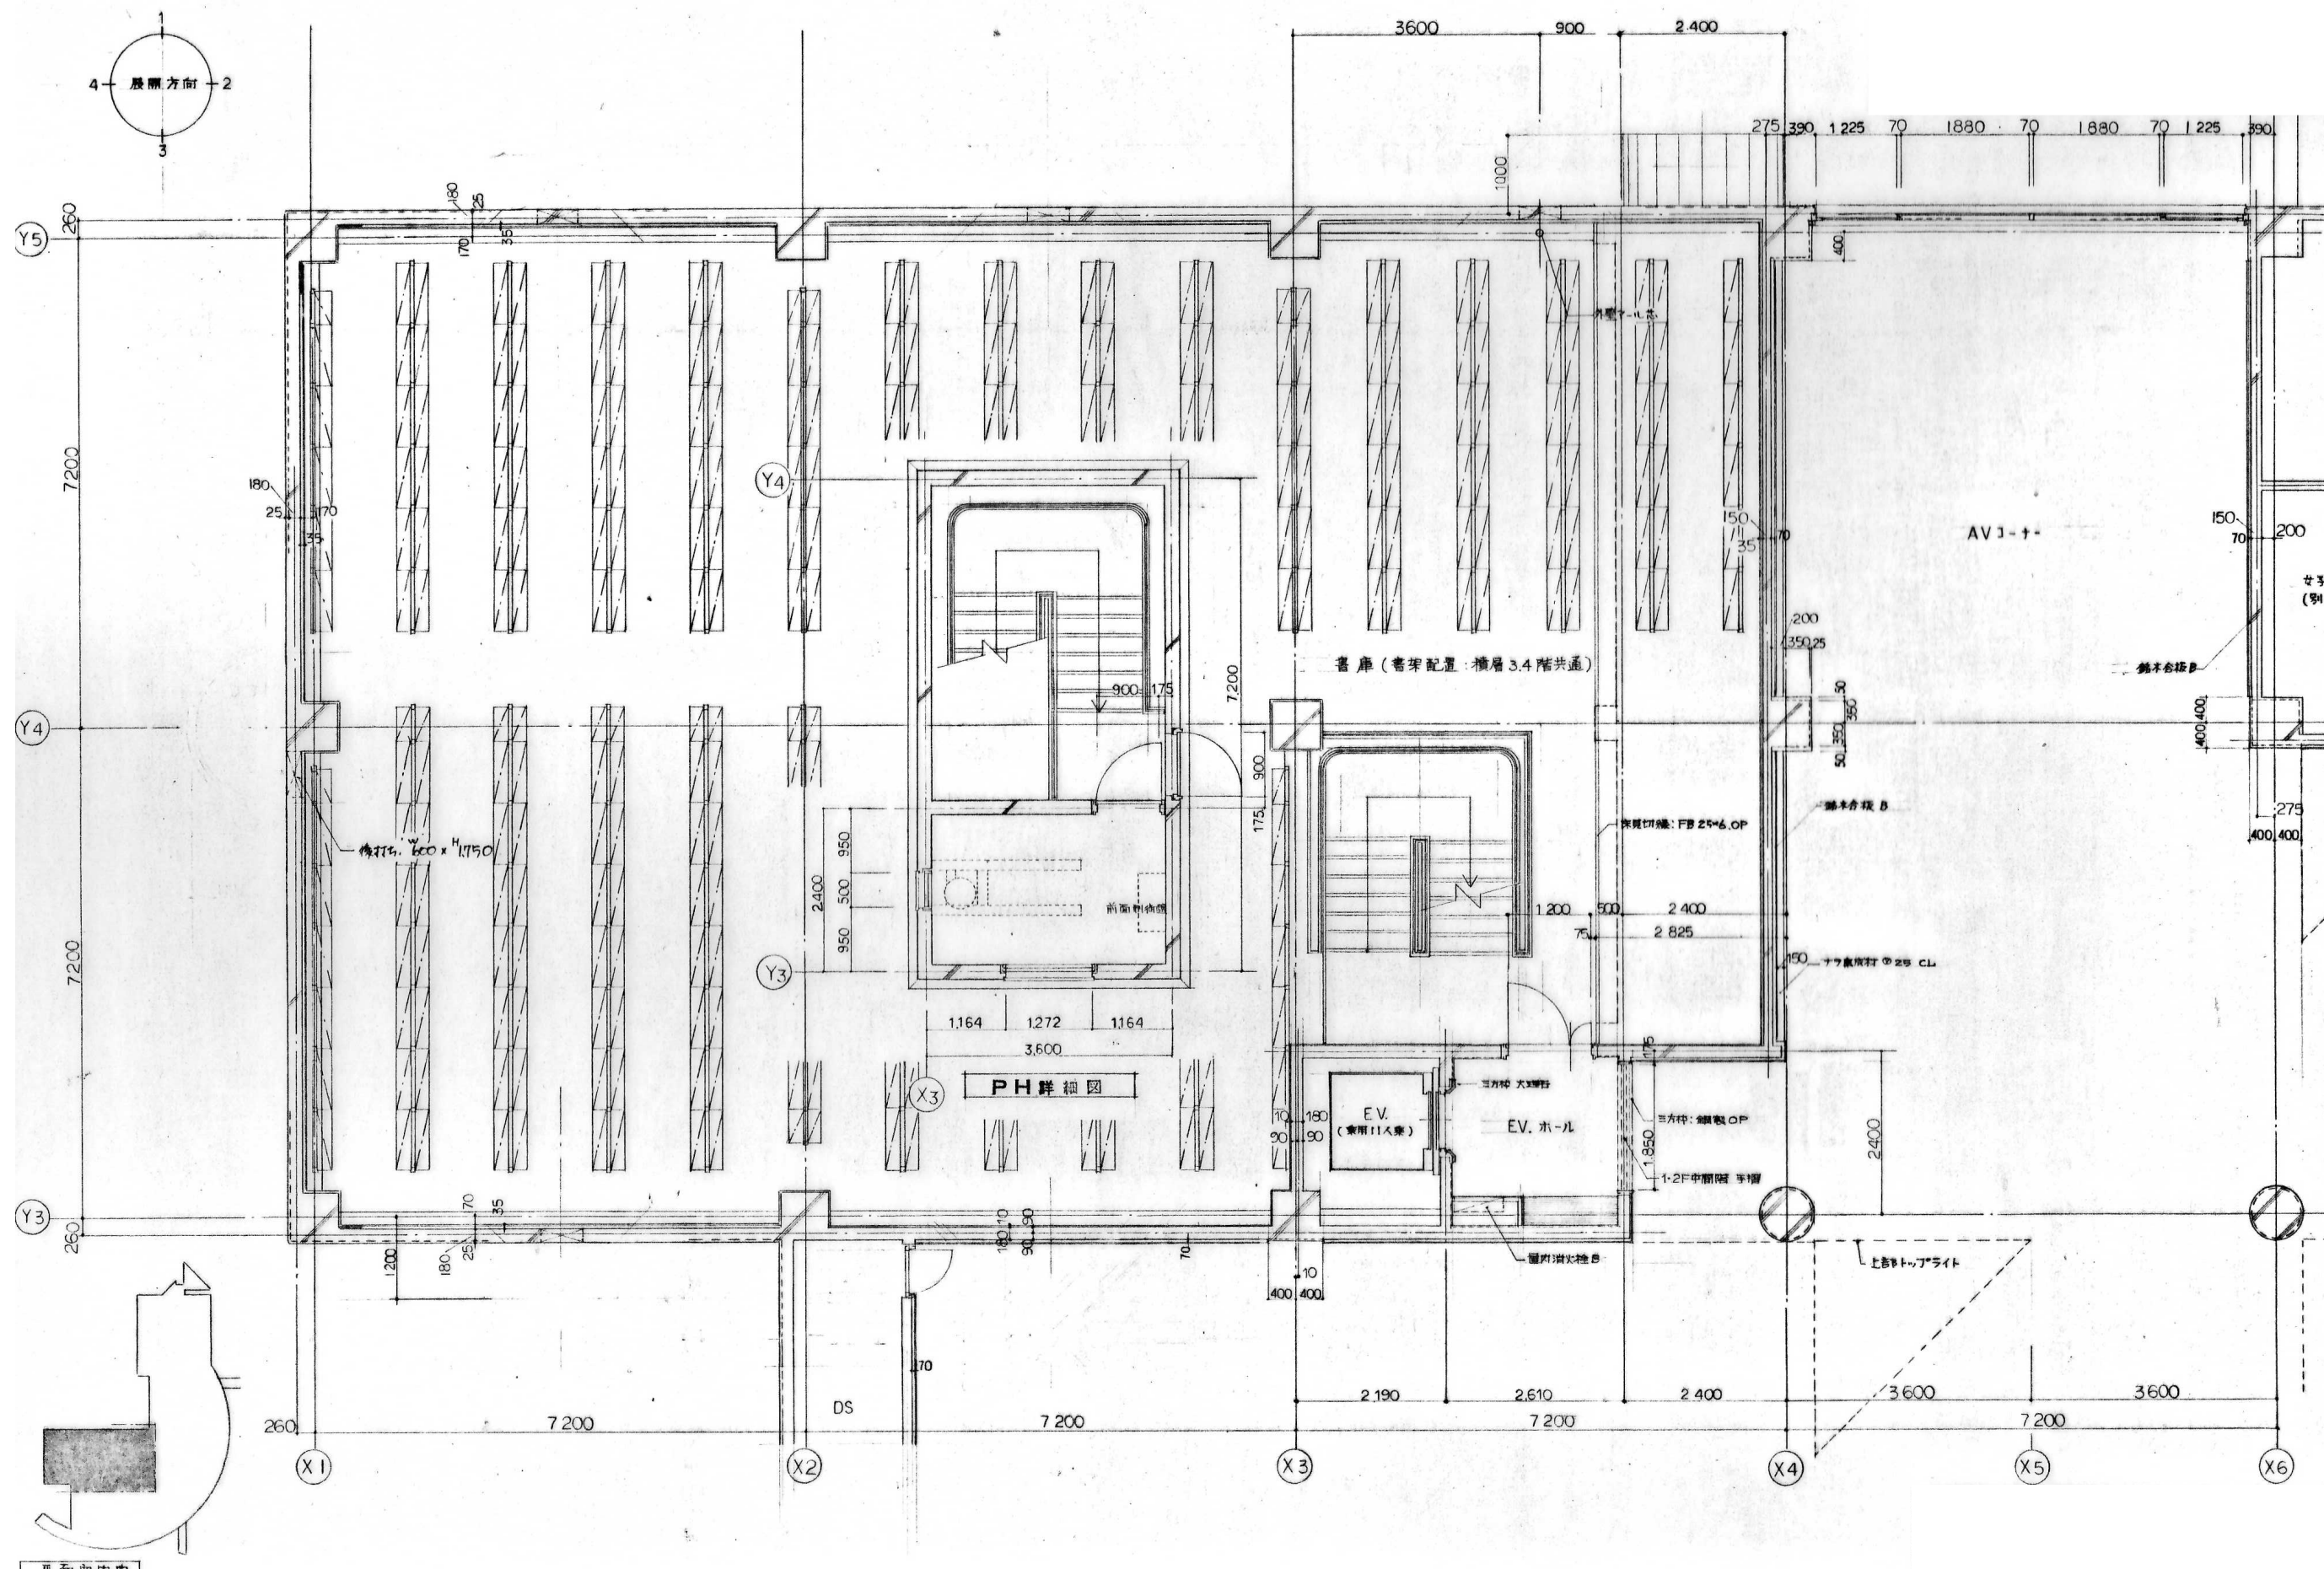

※当該図面は、参考図であり、施工箇所、施工方法の記入は、省略する。