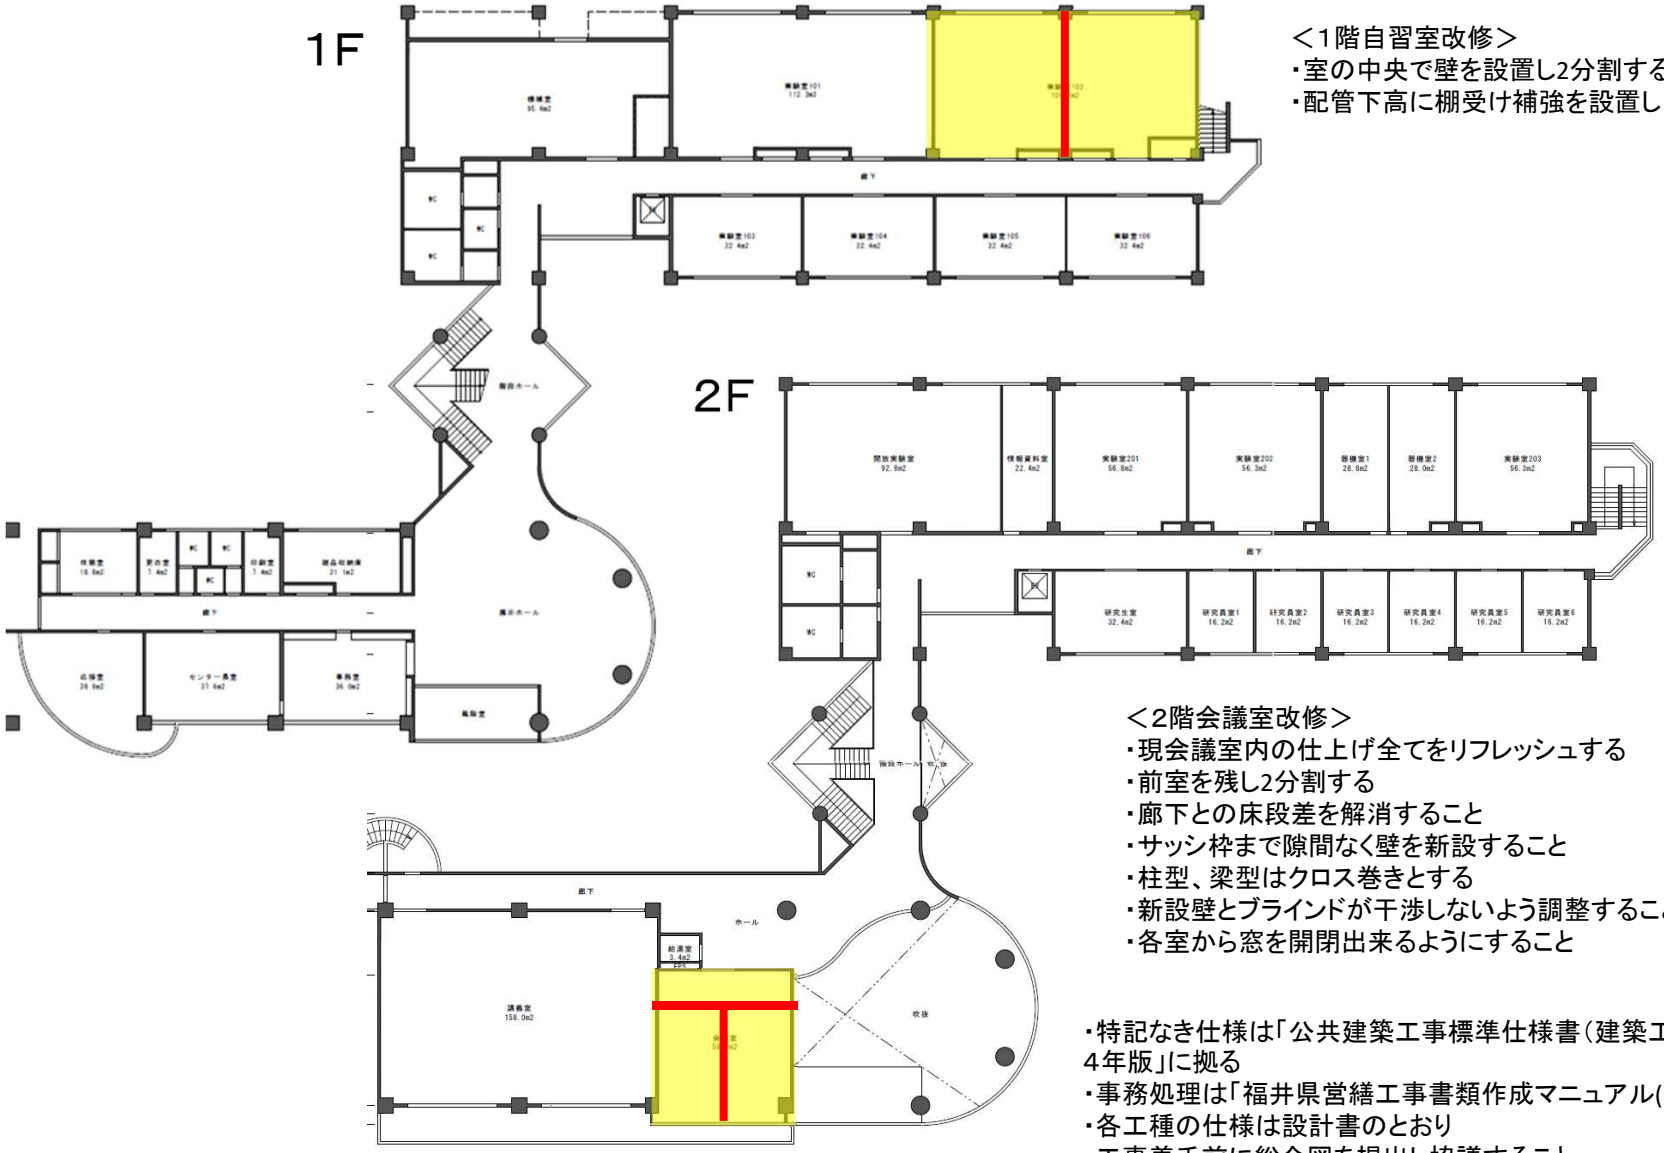

＜1階自習室改修＞
・室の中央で壁を設置し2分割する
・配管下高に棚受け補強を設置し、壁高さとする

＜2階会議室改修＞
・現会議室内の仕上げ全てをリフレッシュする
・前室を残し2分割する
・廊下との床段差を解消すること
・サッシ枠まで隙間なく壁を新設すること
・柱型、梁型はクロス巻きとする
・新設壁とブラインドが干渉しないよう調整すること
・各室から窓を開閉出来るようにすること

・特記なき仕様は「公共建築工事標準仕様書（建築工事編）令和4年版」に拠る
・事務処理は「福井県営繕工事書類作成マニュアル(案)」に拠る
・各工種の仕様は設計書のとおり
・工事着手前に総合図を提出し協議すること
・既存再利用可能なものについて協議すること
・諸官庁に必要な手続きを行うこと

福井県立大学あわらキャンパス管理研究棟改修工事