



電気室

看護学部棟

共通講義棟

電気室

経済学部棟

大講義棟

生物学部棟

本部棟

共通講義棟

電気室

図書館棟

電気室

学生会館

交流センター


体育館

実験研究場

+


-

50 m

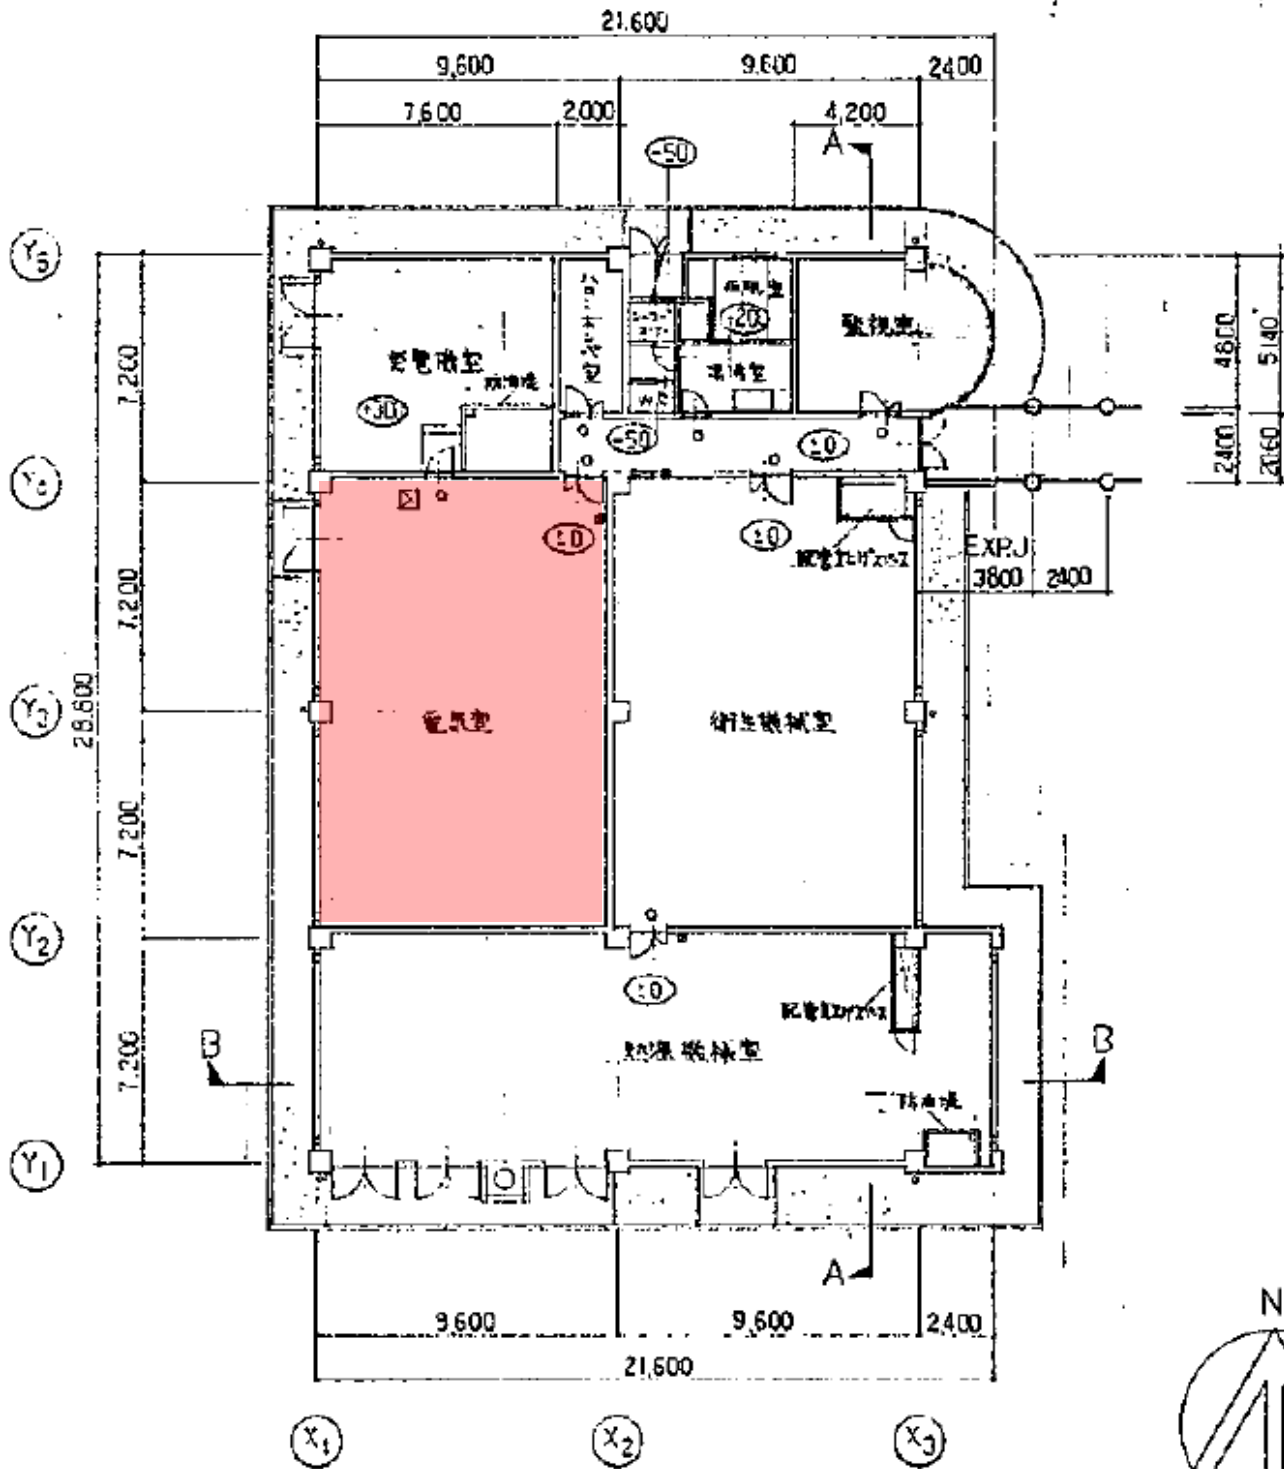


平面図 1:200

エネルギーセンター 平面図

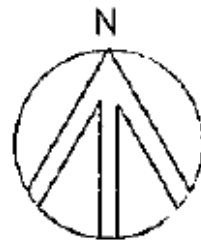



1階平面図 1:200

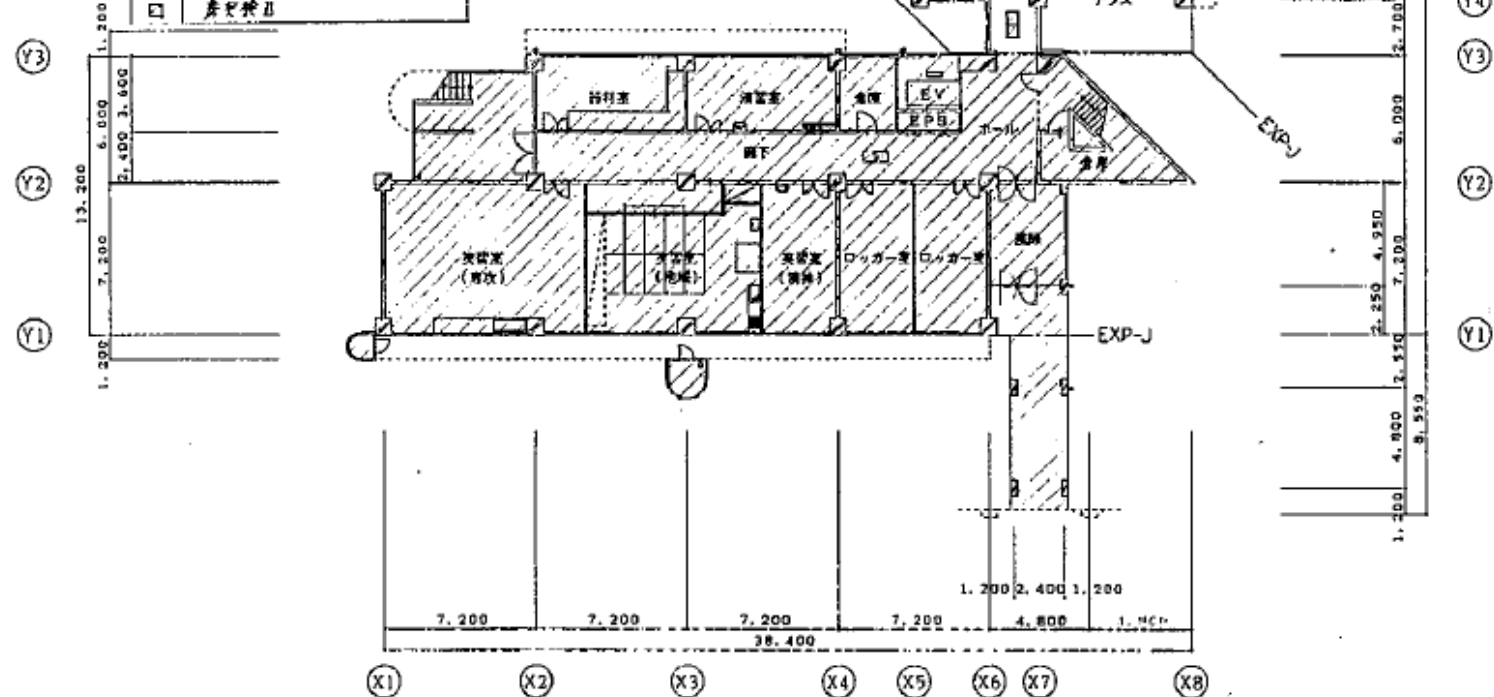


看護福祉学部棟 1階平面図


2	上層名	福井県立
2年7月	図面名称	
福井県 土木部 宮村		

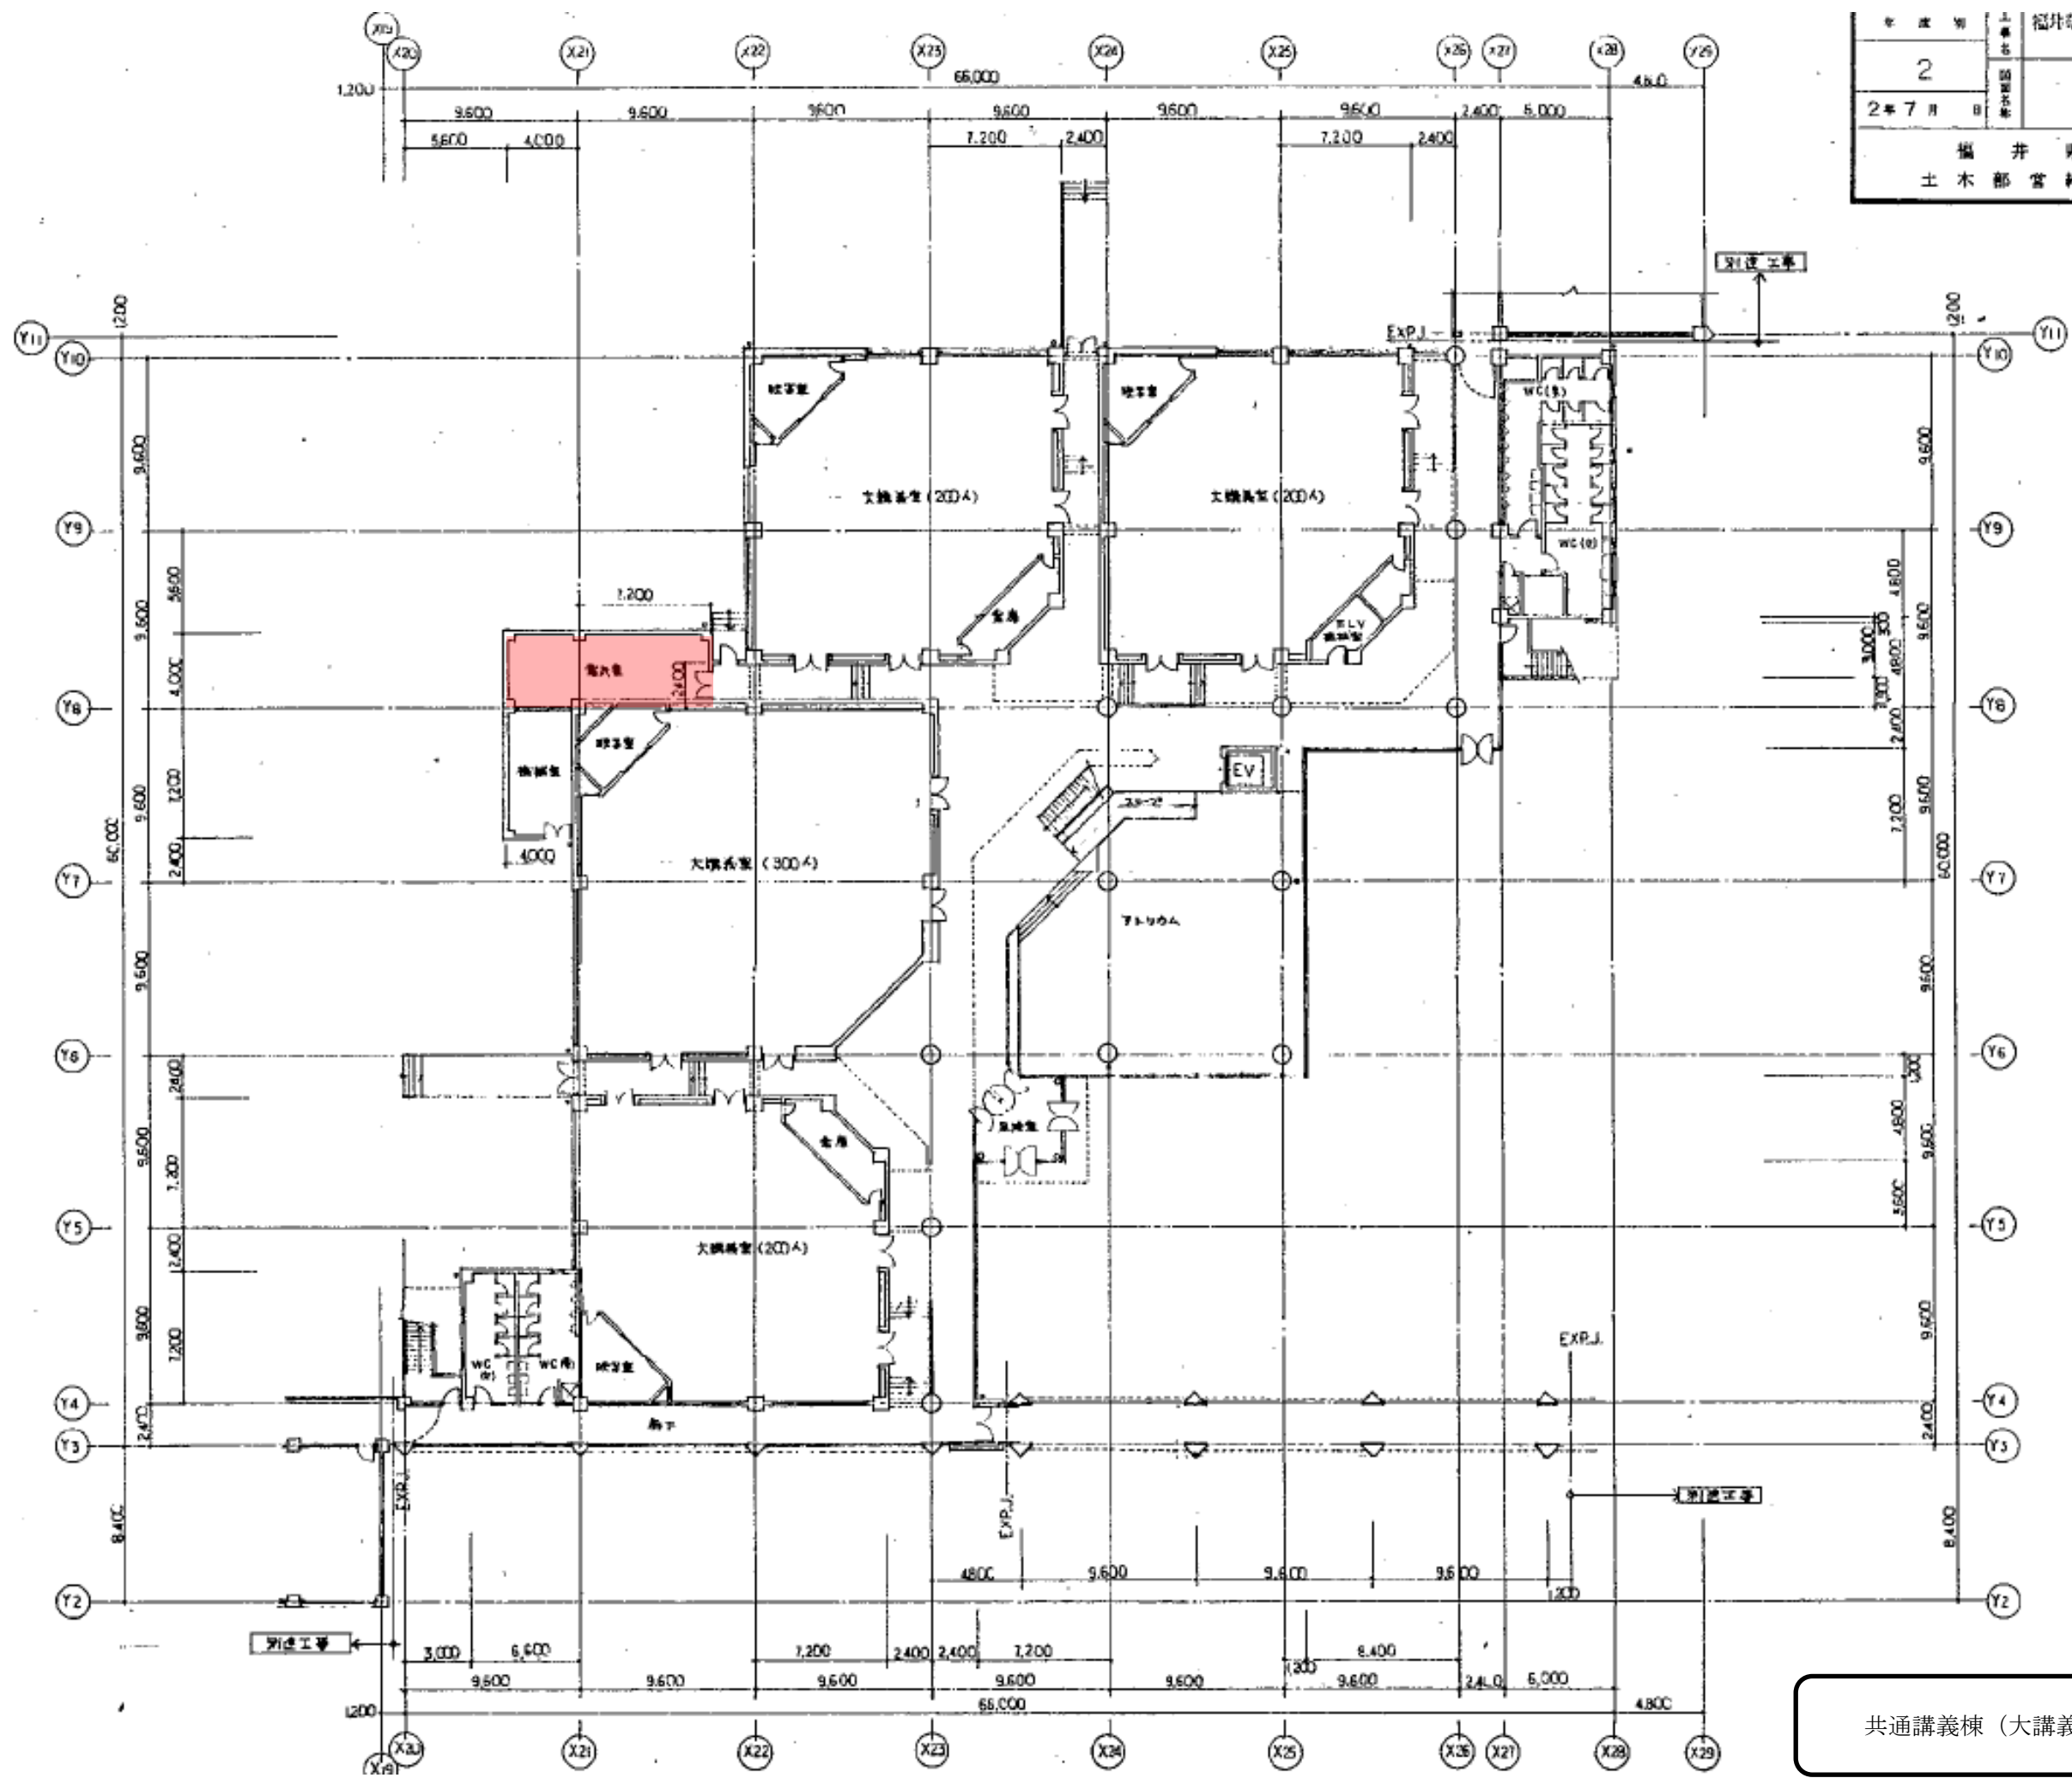


共通講義棟（大講義）1階平面図

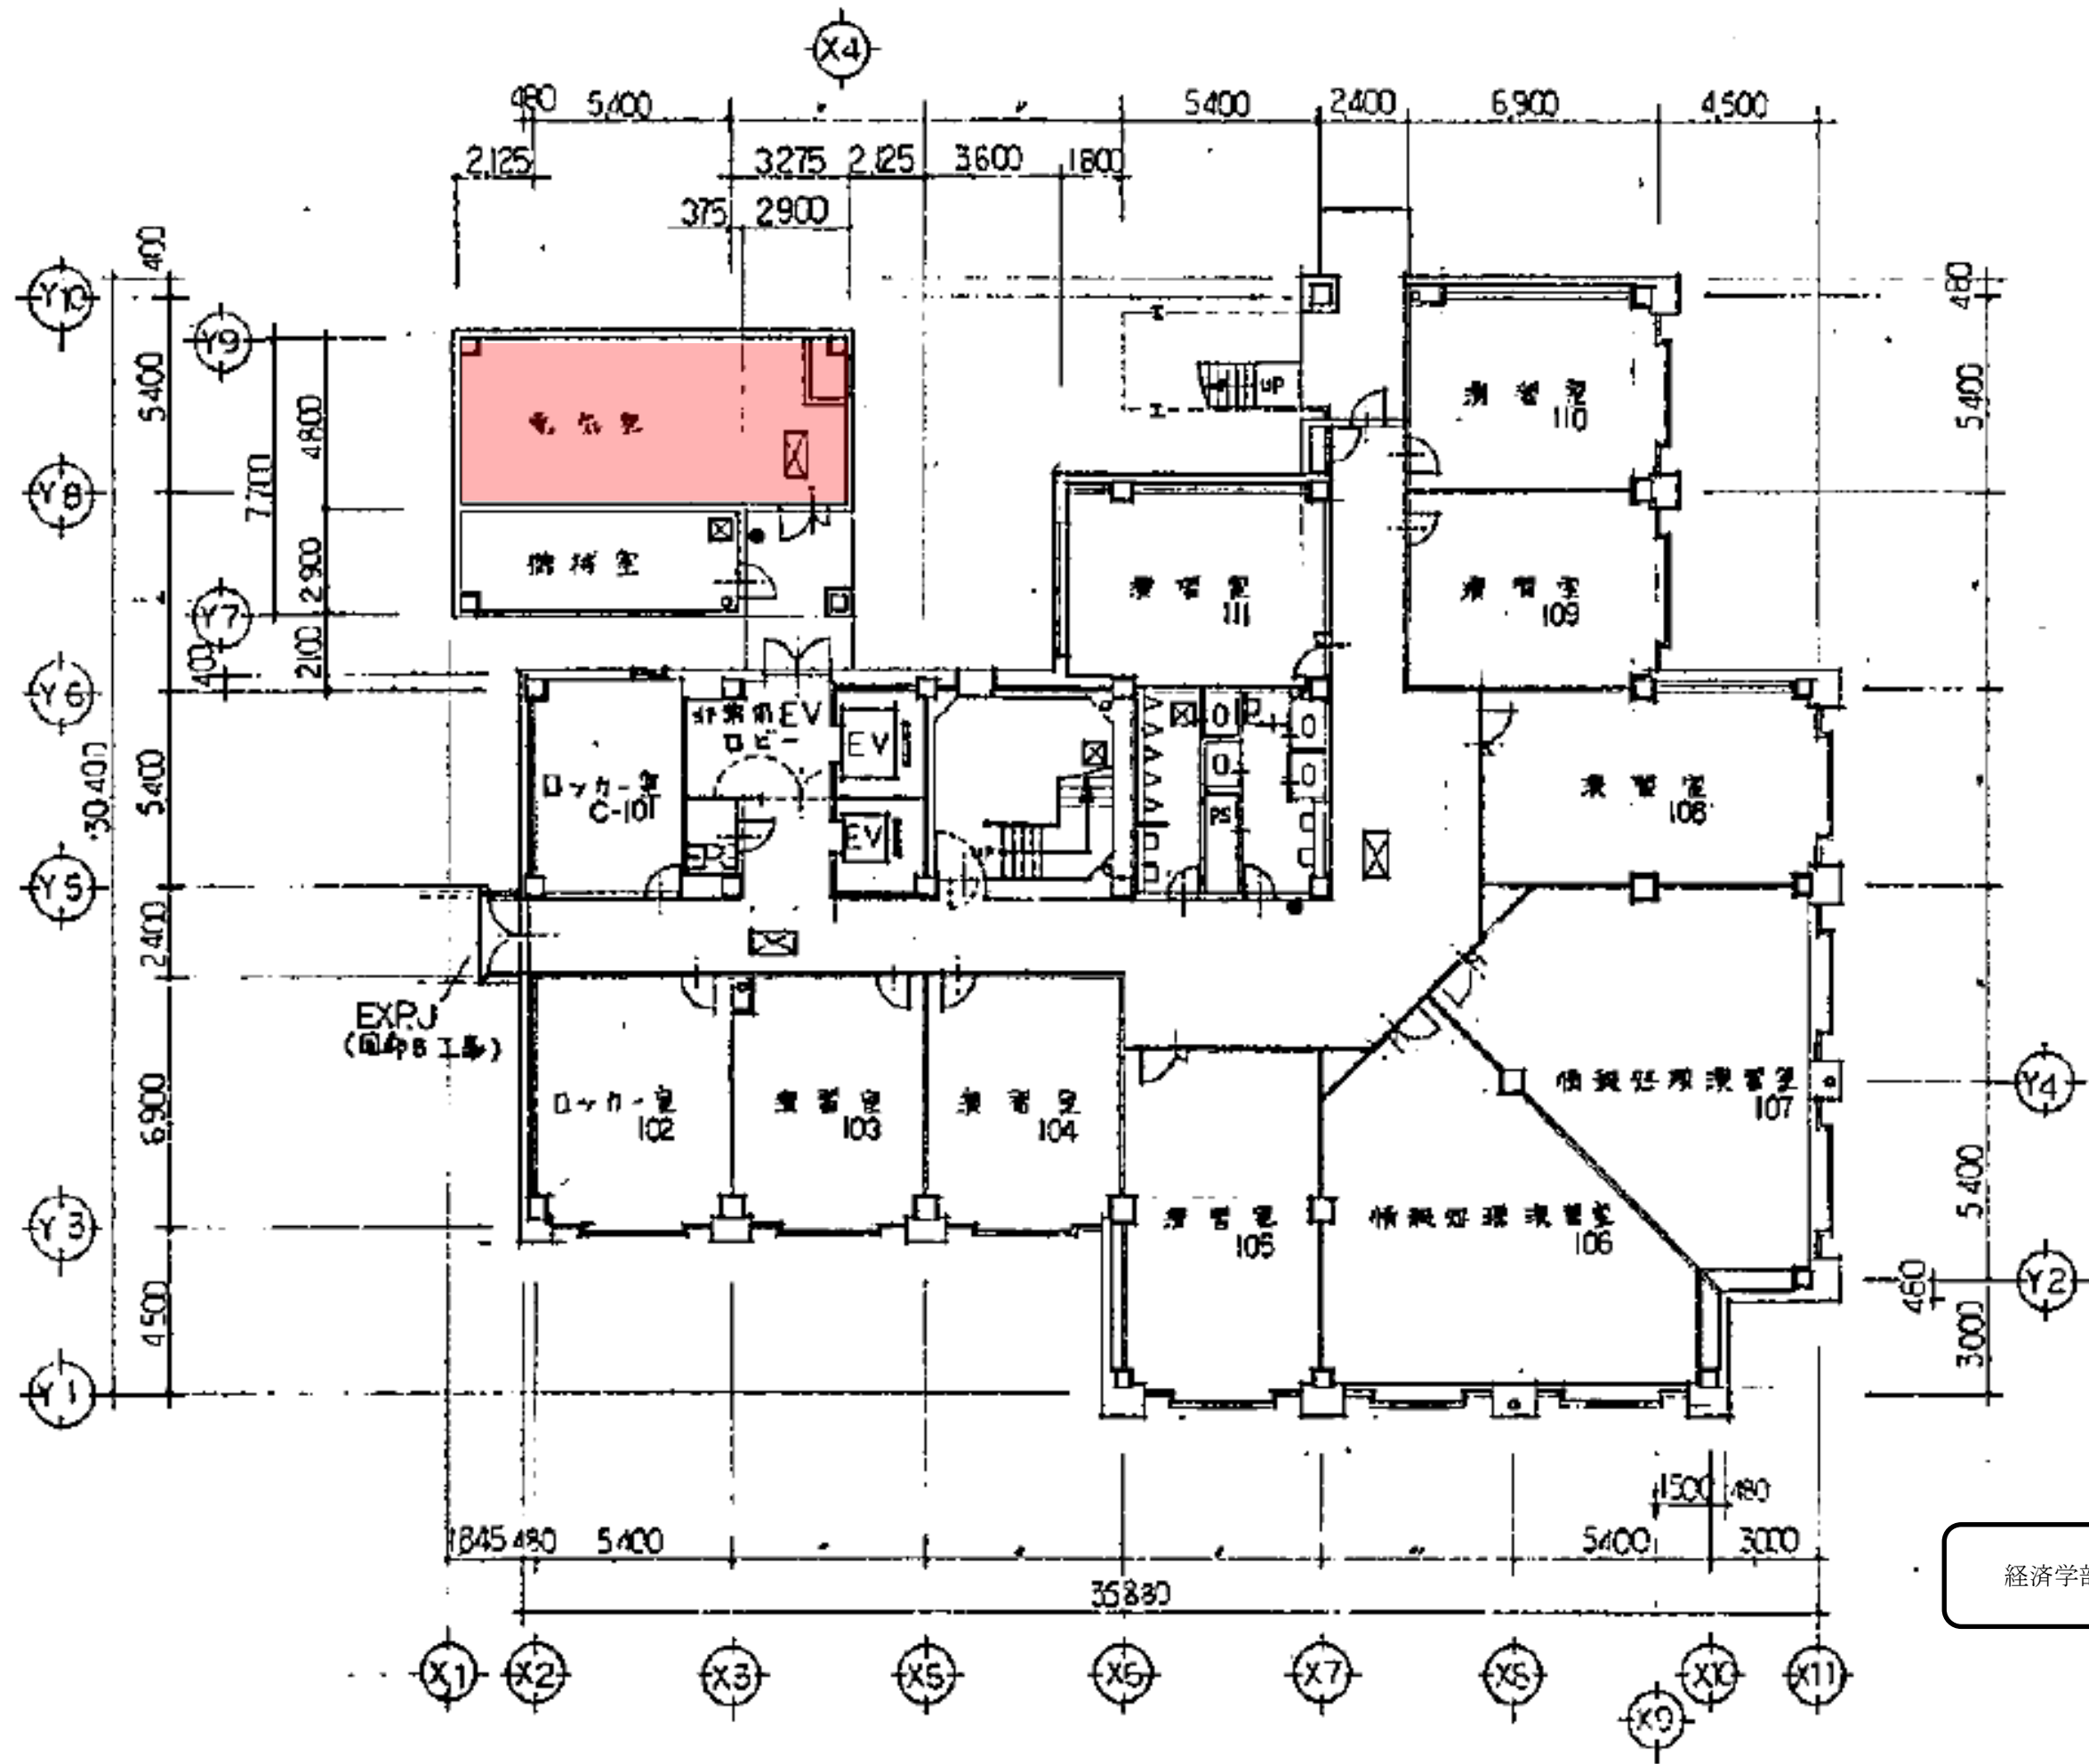


経済学部棟 1階平面図

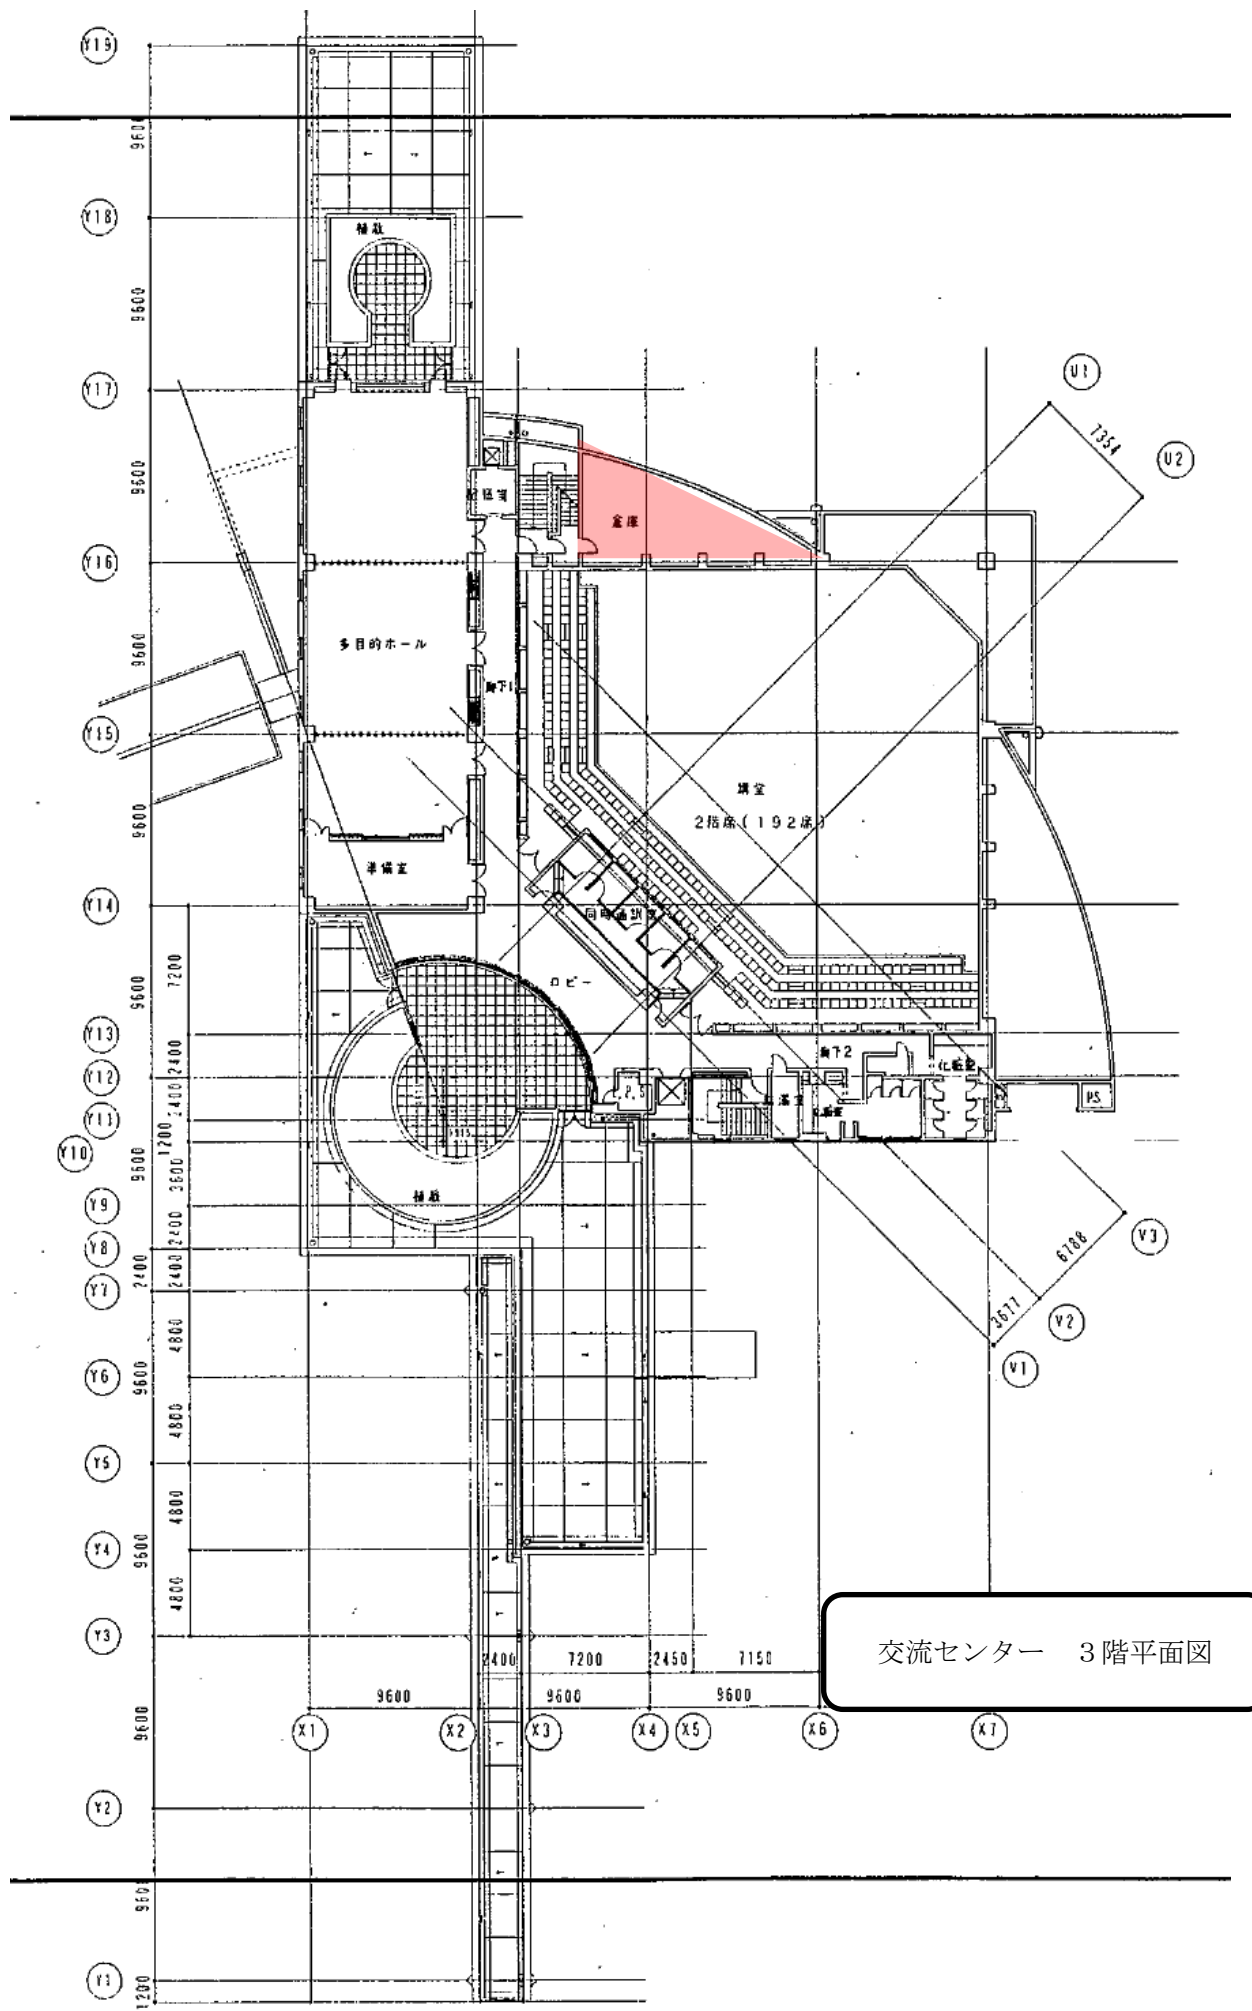

交流センター 3階平面図

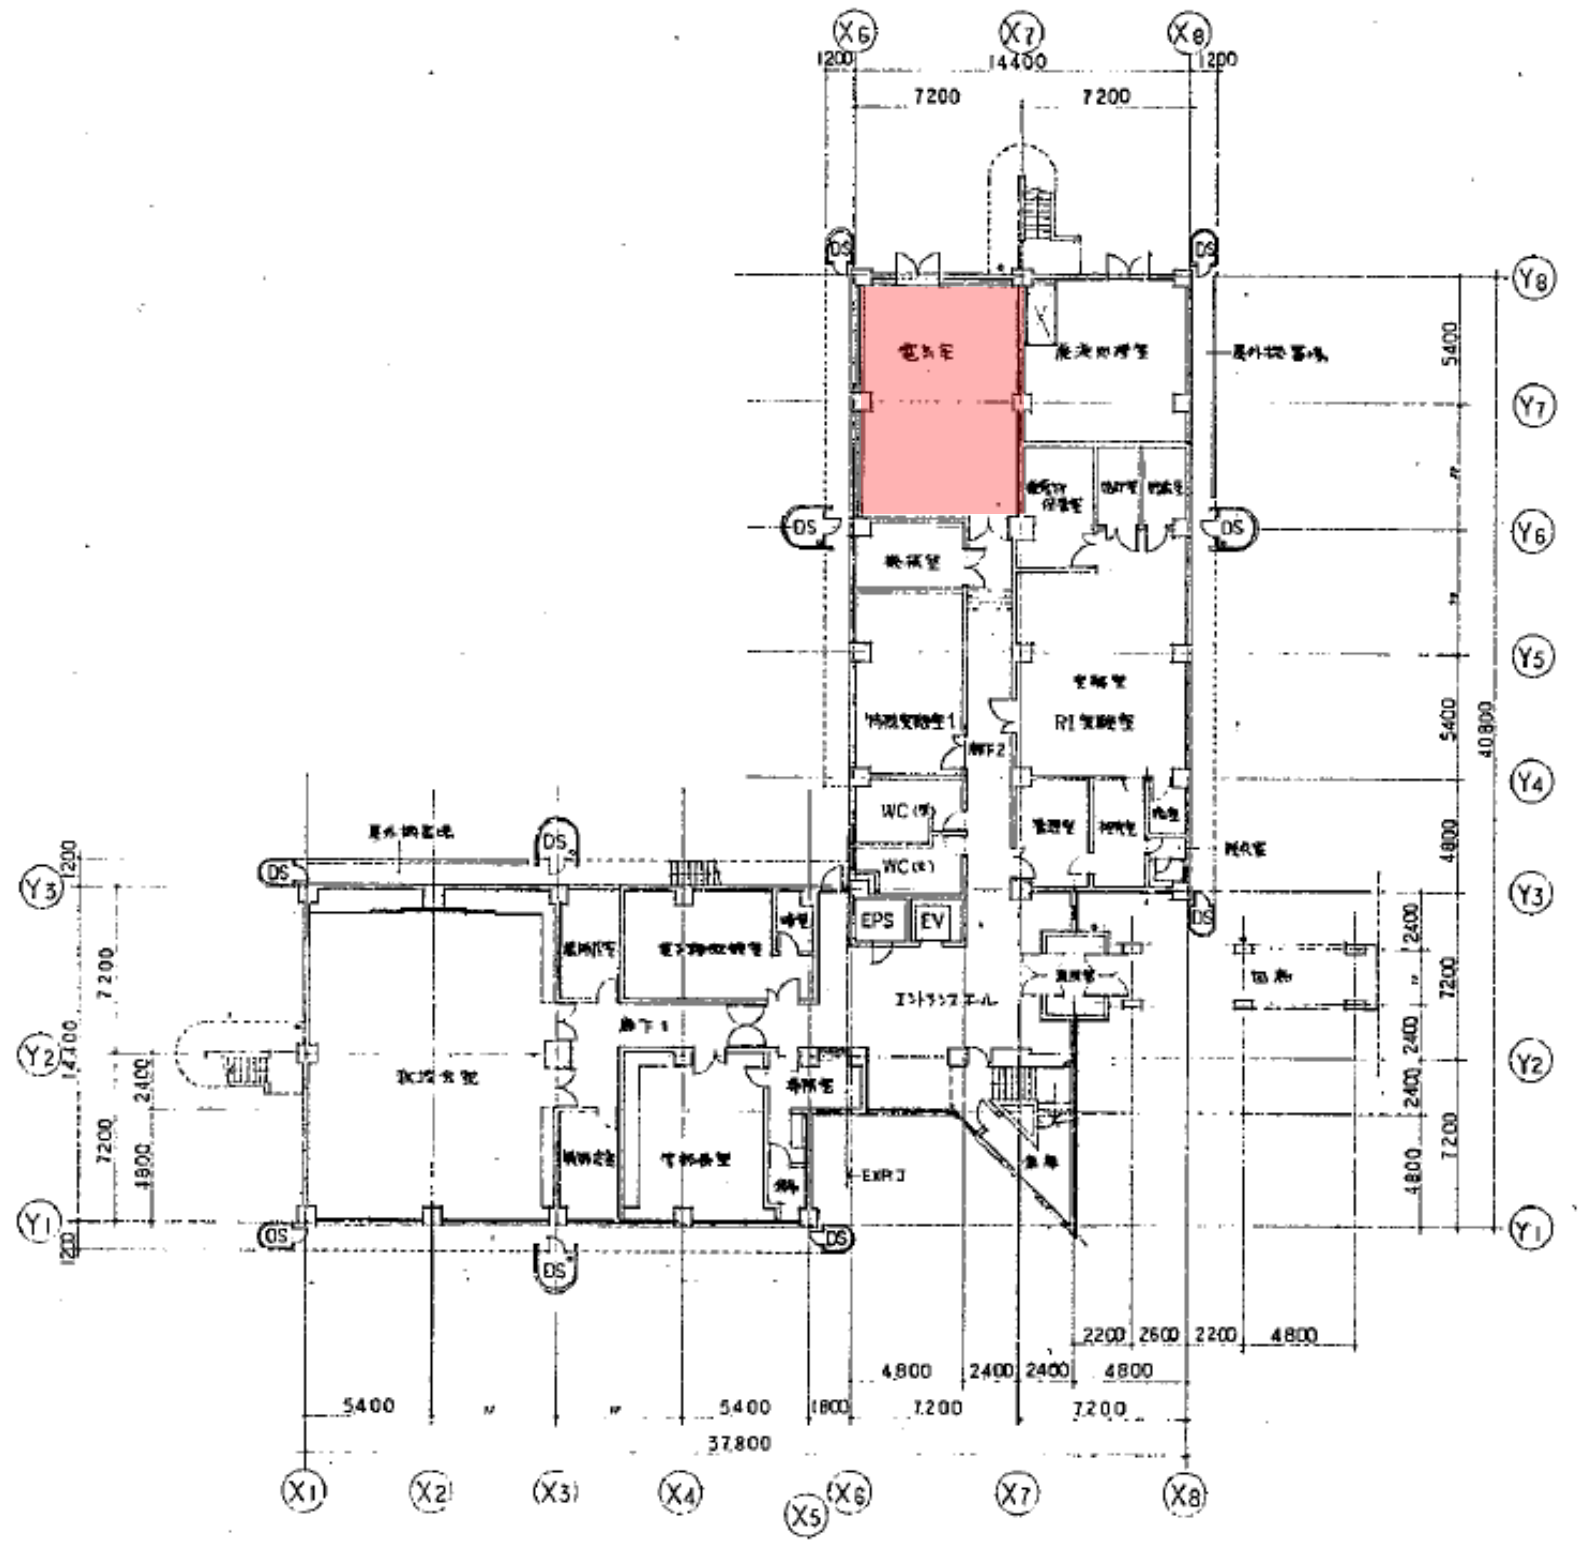

生物資源学部棟 1階平面図

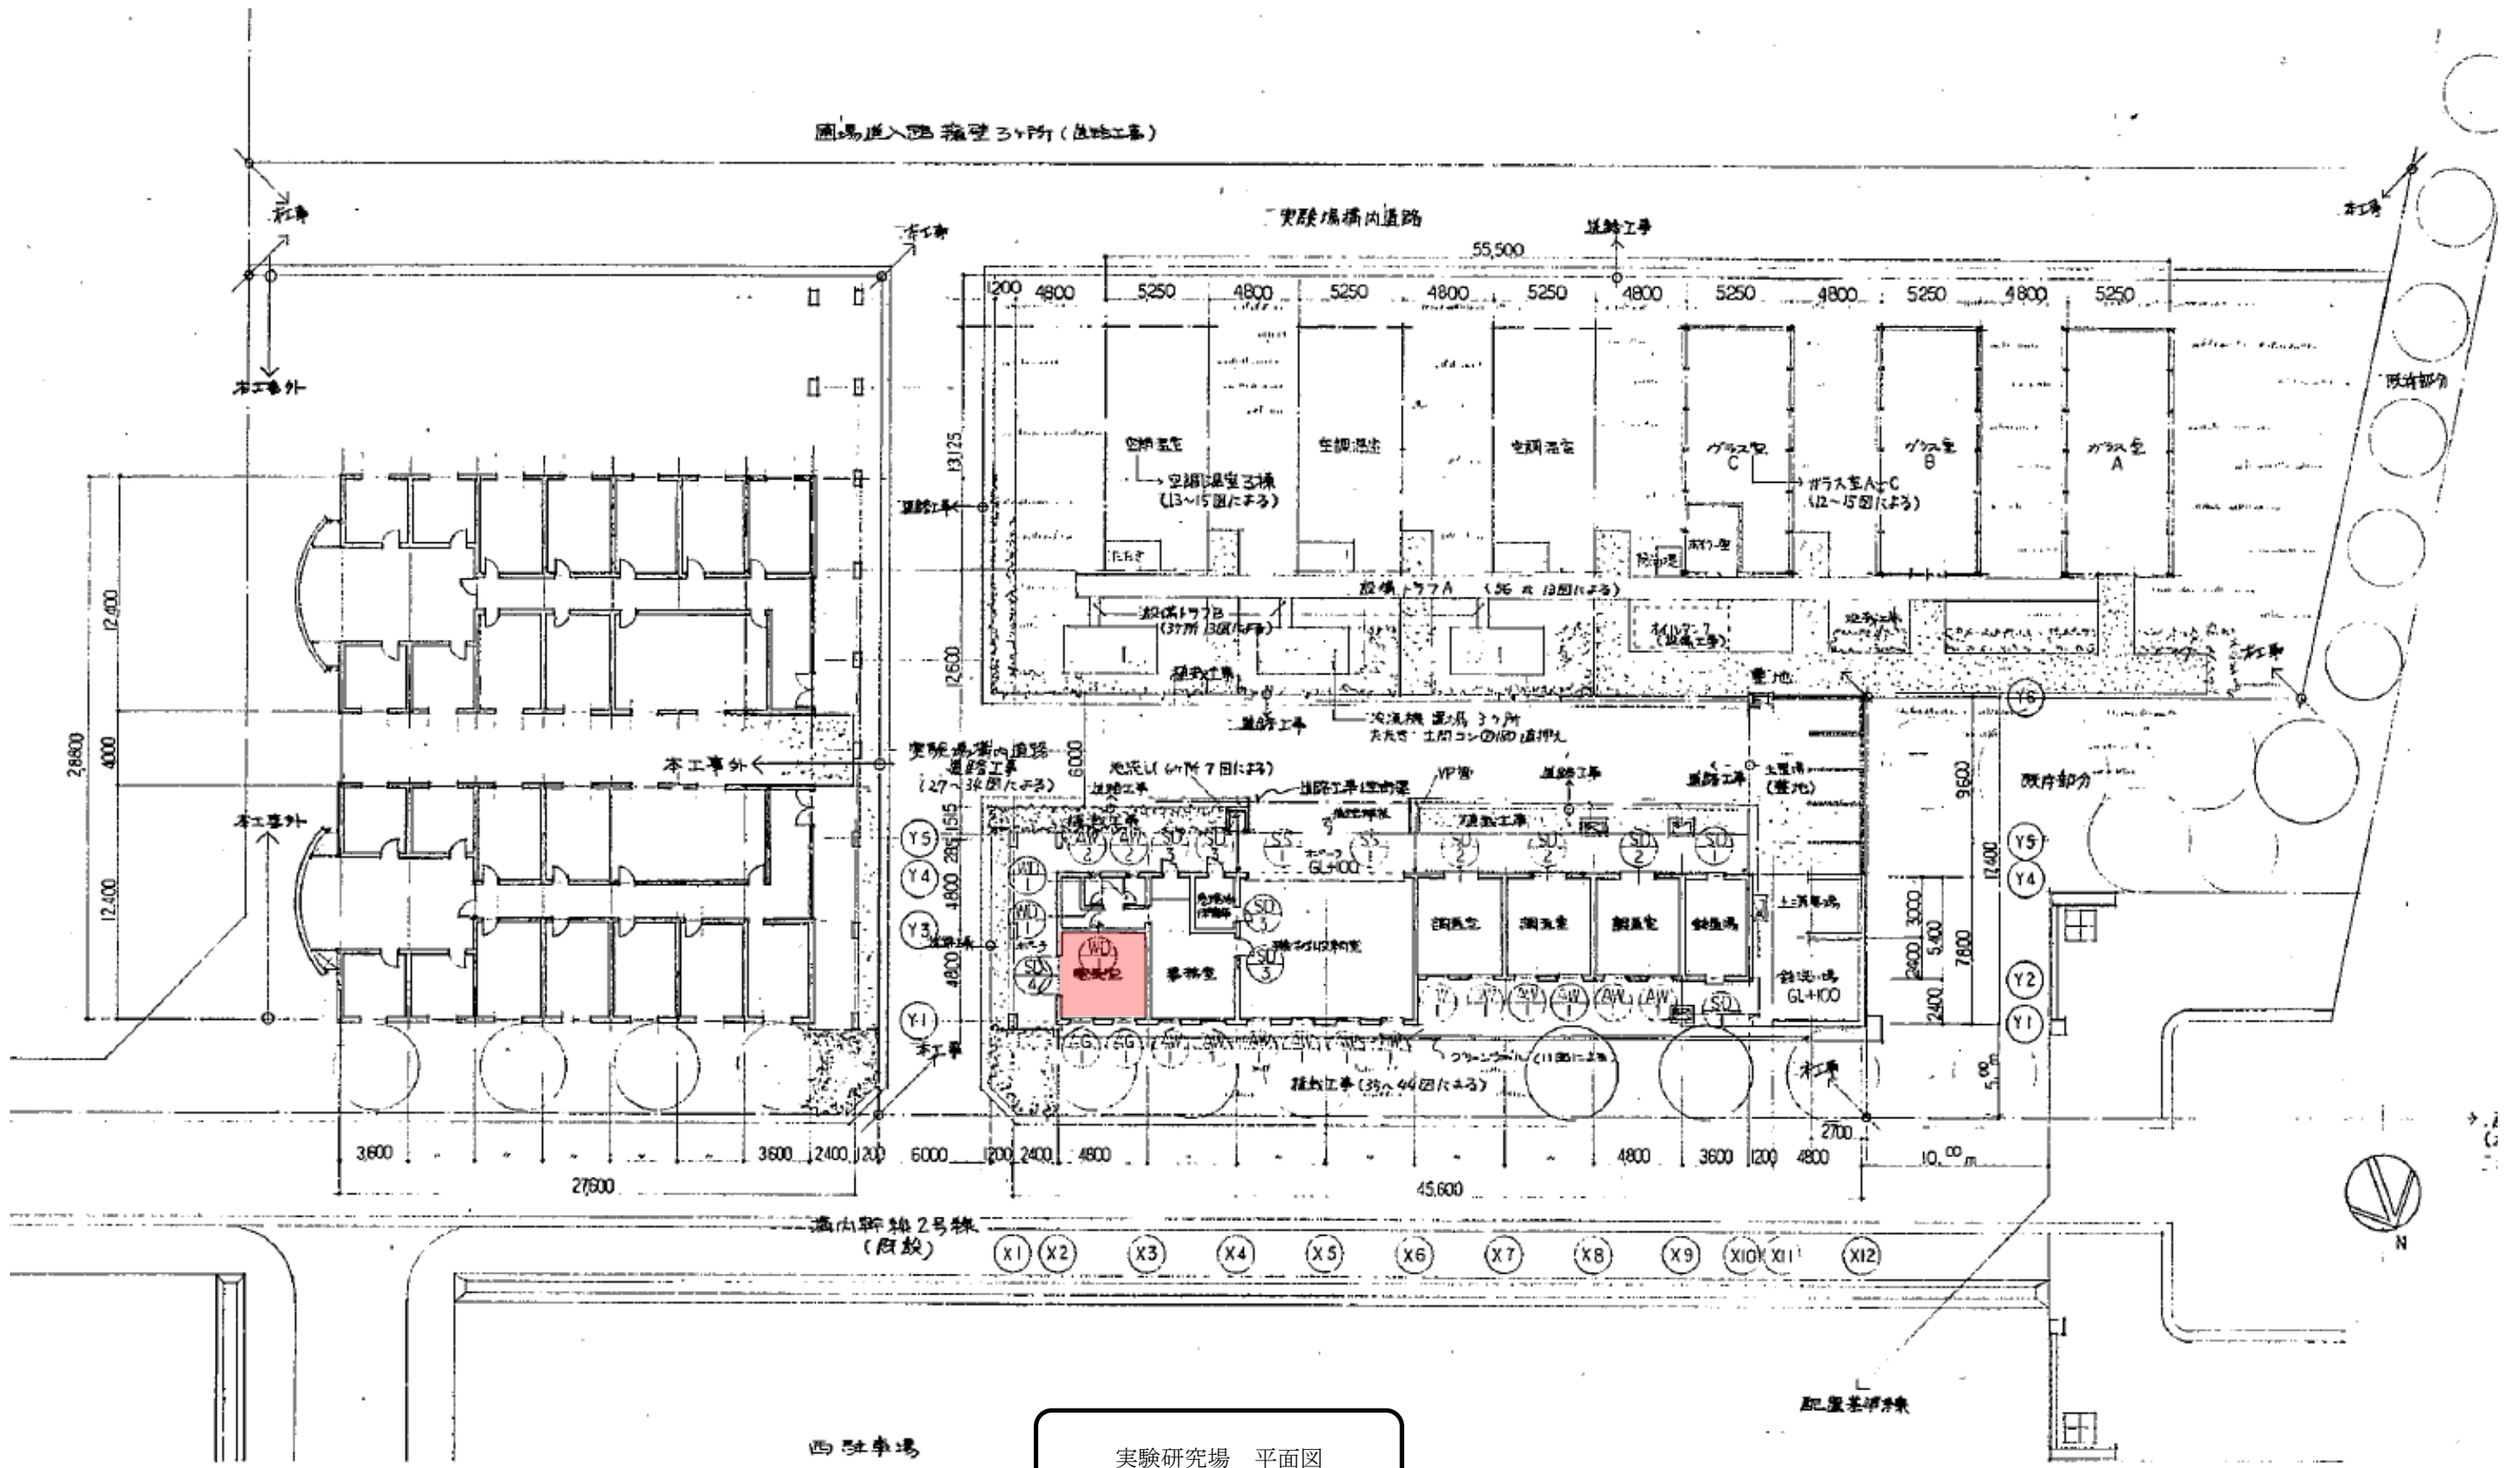

実験研究場 平面図